
UWAGI:
1. Niniejszy rysunek rozpatrywać łącznie z całą dokumentacją.
2. Integralną częścią dokumentacji jest opis techniczny oraz specyfikacje techniczne wykonania i odbioru robót.

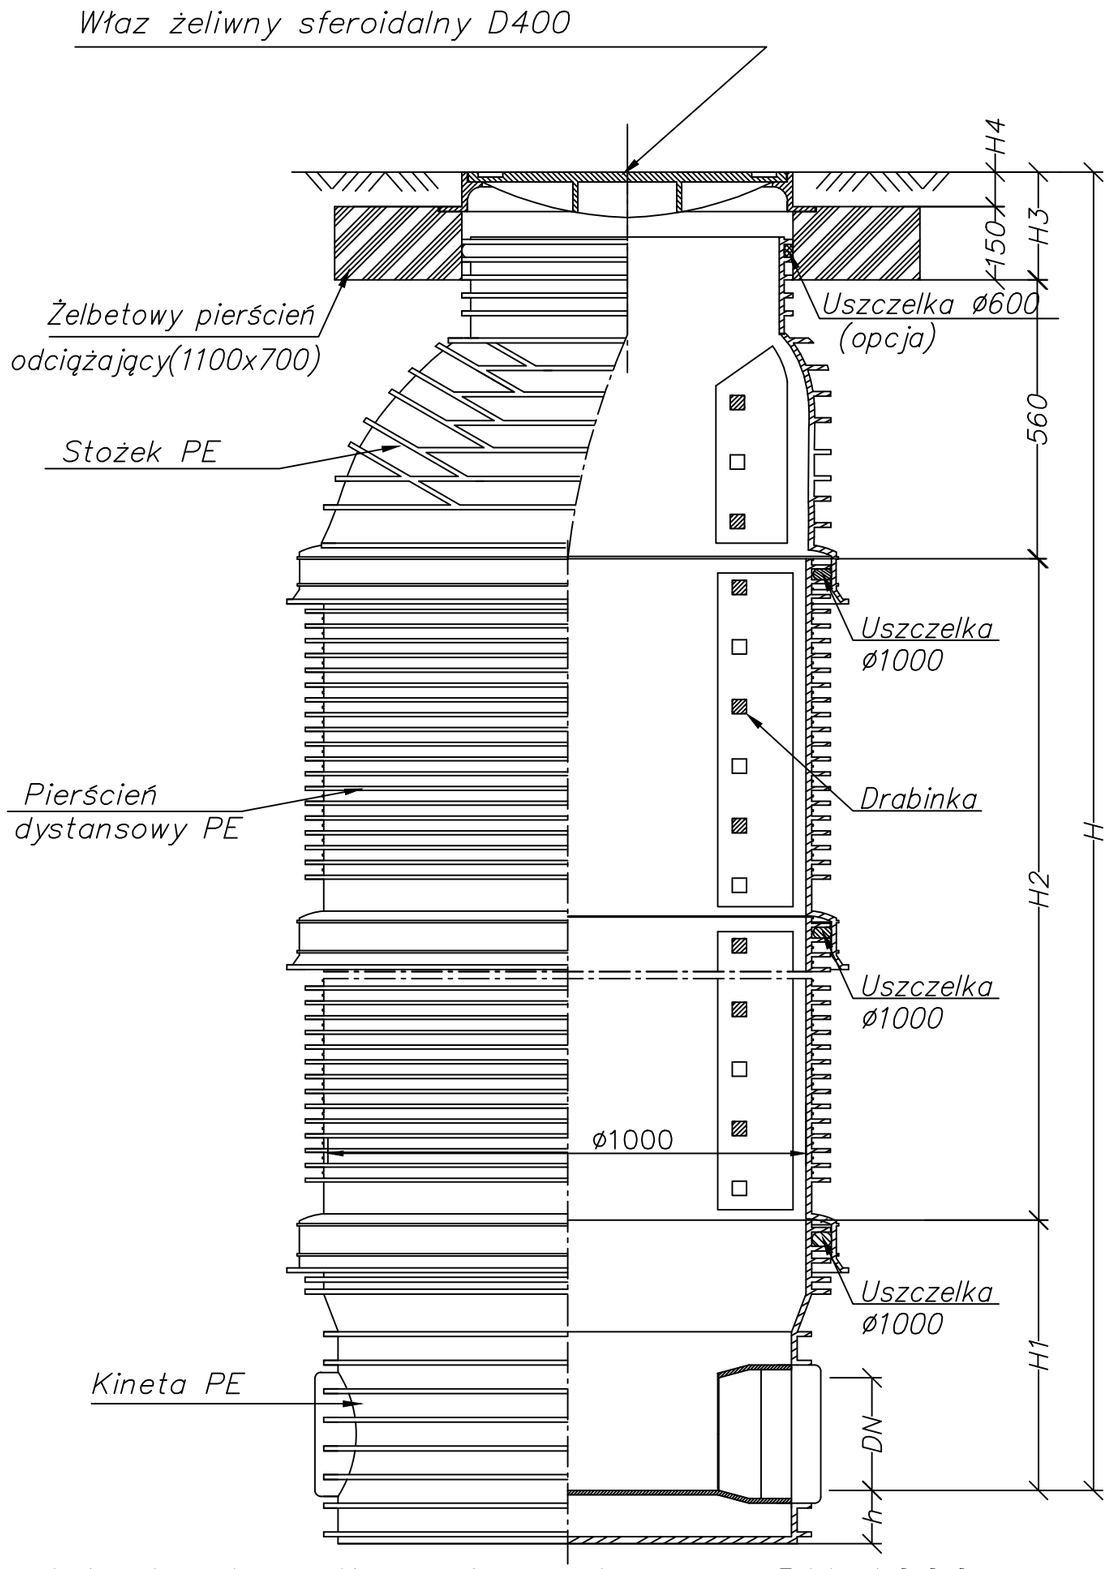

Studzienka kanalizacyjna włazowa DN 1000 z włazem klasy D400 na żelbetowym pierścieniu odciążającym

PRACOWNIA PROJEKTOWA SANKAT
Pracownia Projektowa SANKAT
mgr inż. Katarzyna Październy
41-508 Chorzów
ul. Główna 10
www.sankat.pl
e-mail: biuro@sankat.pl

INWESTOR:
GMINA KONIECPOL
UL. CHRZĄSTOWSKA 6A, 42-230 KONIECPOL

ZADANIE:
"BUDOWA SIECI KANALIZACJI SANITARNEJ I DESZCZOWEJ W KONIECPOLU: ZADANIE NR I, ZADANIE NR II, ZADANIE NR III"
ZADANIE NR I PN. "DZIELNICA MAGDASZ" – ETAP 1

STADIUM: **PROJEKT WYKONAWCZY**

BRANŻA: **SANITARNA**

OPRACOWANIE:
KANALIZACJA SANITARNA WRAZ Z PRZYŁĄCZAMI

KATEGORIA OBIEKTU BUDOWLANEGO: **XXVI**

TYTUŁ RYSUNKU:
STUDZIENKA KANALIZACYJNA DN 1000

RYSUNEK NR: **KS 04**

PROJEKTANT:
MGR INŻ. KATARZYNA PAŹDZIERNY UPR.BUD. 644/02
MGR INŻ. KRZYSZTOF NAWROCKI UPR.BUD. SLK/1930/POOS/07
SPRAWDZAJĄCY:
INŻ. MICHAŁ CEBULA UPR.BUD. SLK/1755/POOS/07

SKALA: ---

DATA: WRZESIEŃ 2016