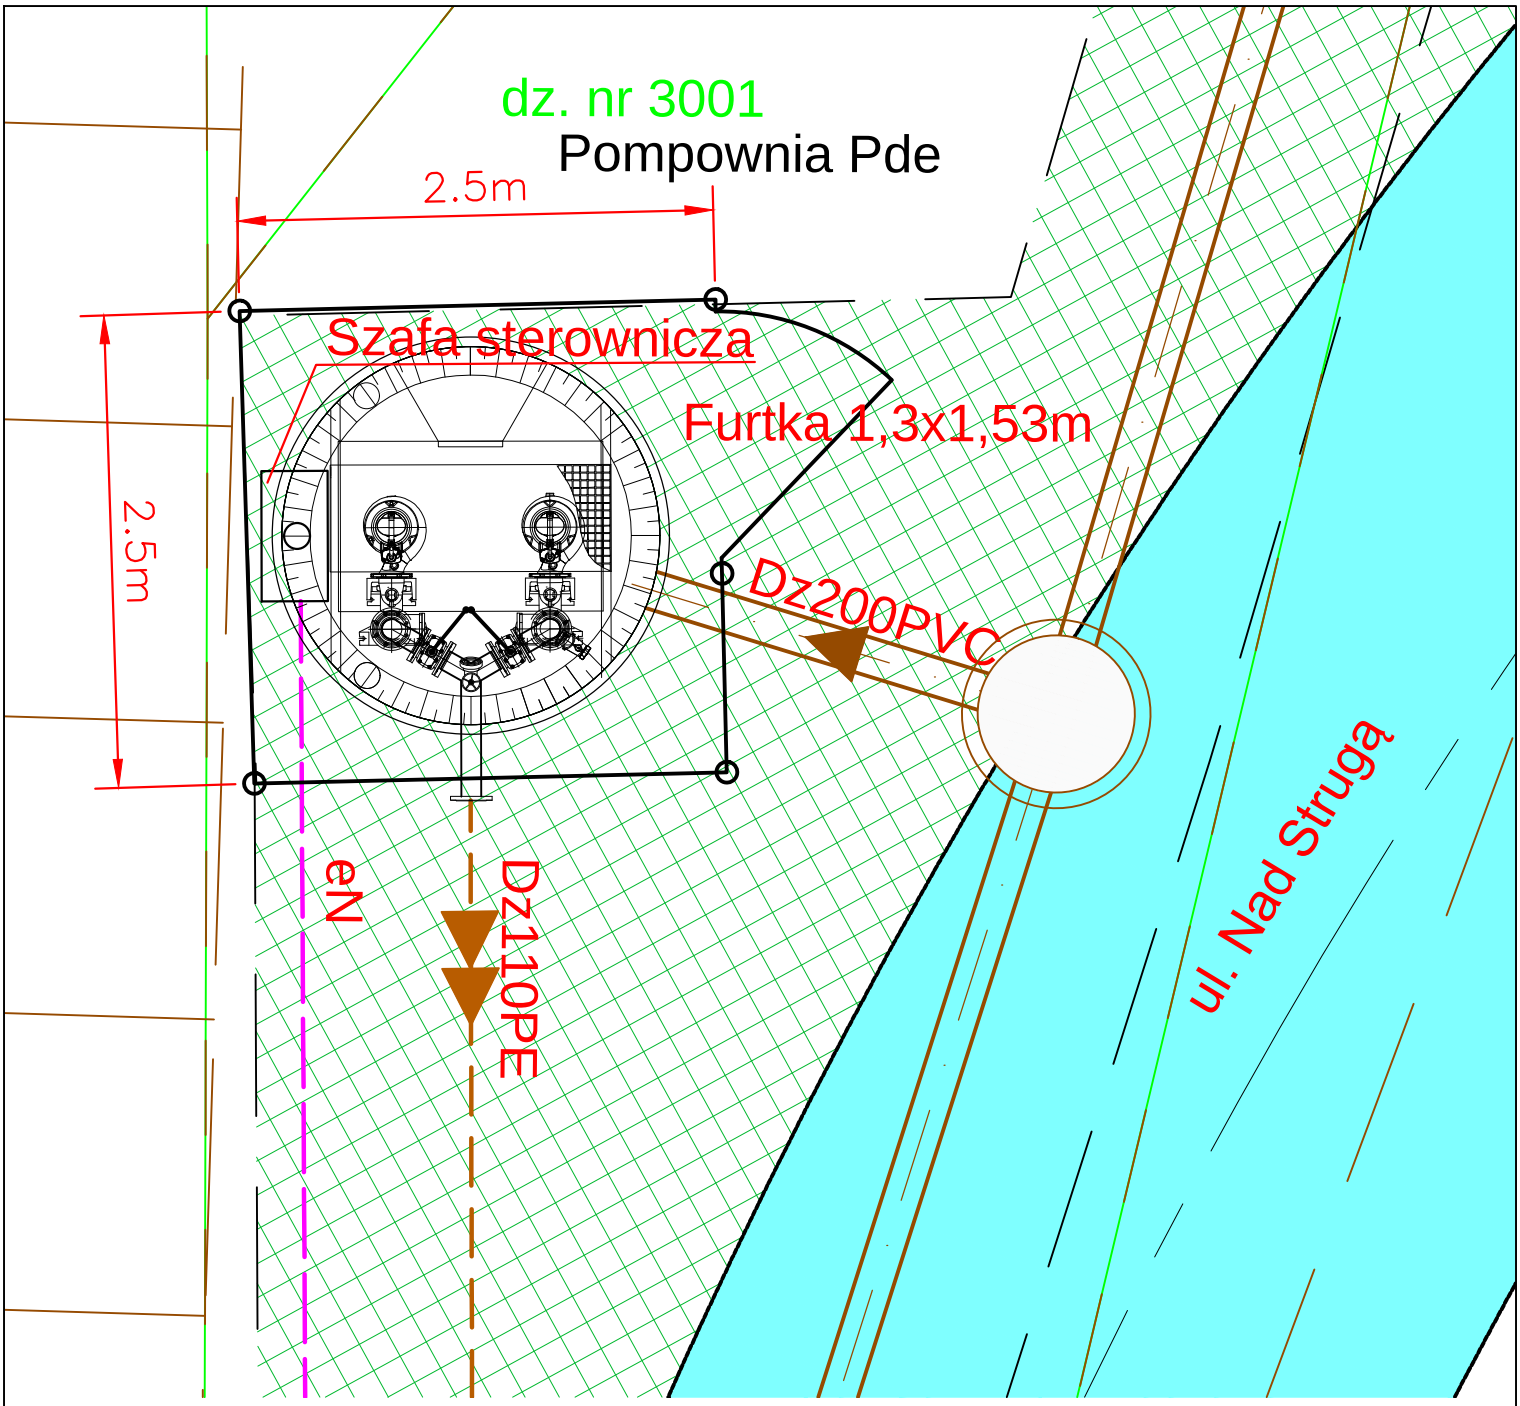


ELEMENTY PROJEKTOWANEJ INFRASTRUKTURY:

- KANALIZACJA SANITARNA
- KANALIZACJA SANITARNA TŁOCZNA
- KABEL ENERGETYCZNY – ZASILANIE POMPOWNI
- PROJ. OGRODZENIE POMPOWNI

- NAWIERZCHNIA DRÓG SZUTROWYCH Z KRUSZYWA
- ZIELENIEC HUMUS OBSIANY TRAWĄ

PRACOWNIA PROJEKTOWA SANKAT

Pracownia Projektowa SANKAT
mgr inż. Katarzyna Październy
41-508 Chorzów
ul. Główna 10
www.sankat.pl
e-mail: biuro@sankat.pl

INWESTOR:
GMINA KONIECPOL
UL. CHRZĄSTOWSKA 6A, 42-230 KONIECPOL

ZADANIE:
"BUDOWA SIECI KANALIZACJI SANITARNEJ I DESZCZOWEJ W KONIECPOLU: ZADANIE NR I, ZADANIE NR II, ZADANIE NR III"
ZADANIE NR I PN. "DZIELNICA MAGDASZ" – ETAP 1

STADIUM: PROJEKT WYKONAWCZY
BRANŻA: SANITARNA
OPRACOWANIE: KANALIZACJA SANITARNA WRAZ Z PRZYŁĄCZAMI
KATEGORIA OBIEKTU BUDOWLANEGO: XXVI

TYTUŁ RYSUNKU: POMPOWNIA Pde – PLAN ZAGOSPODAROWANIA
RYSUNEK NR: KS 07

PROJEKTANT: MGR INŻ. KATARZYNA PAŹDZIERNY UPR.BUD. 644/02
MGR INŻ. KRZYSZTOF NAWROCKI UPR.BUD. SLK/1930/POOS/07
SPRAWDZAJĄCY: INŻ. MICHAŁ CEBULA UPR.BUD. SLK/1755/POOS/07

SKALA: 1:40
DATA: WRZESIEŃ 2016