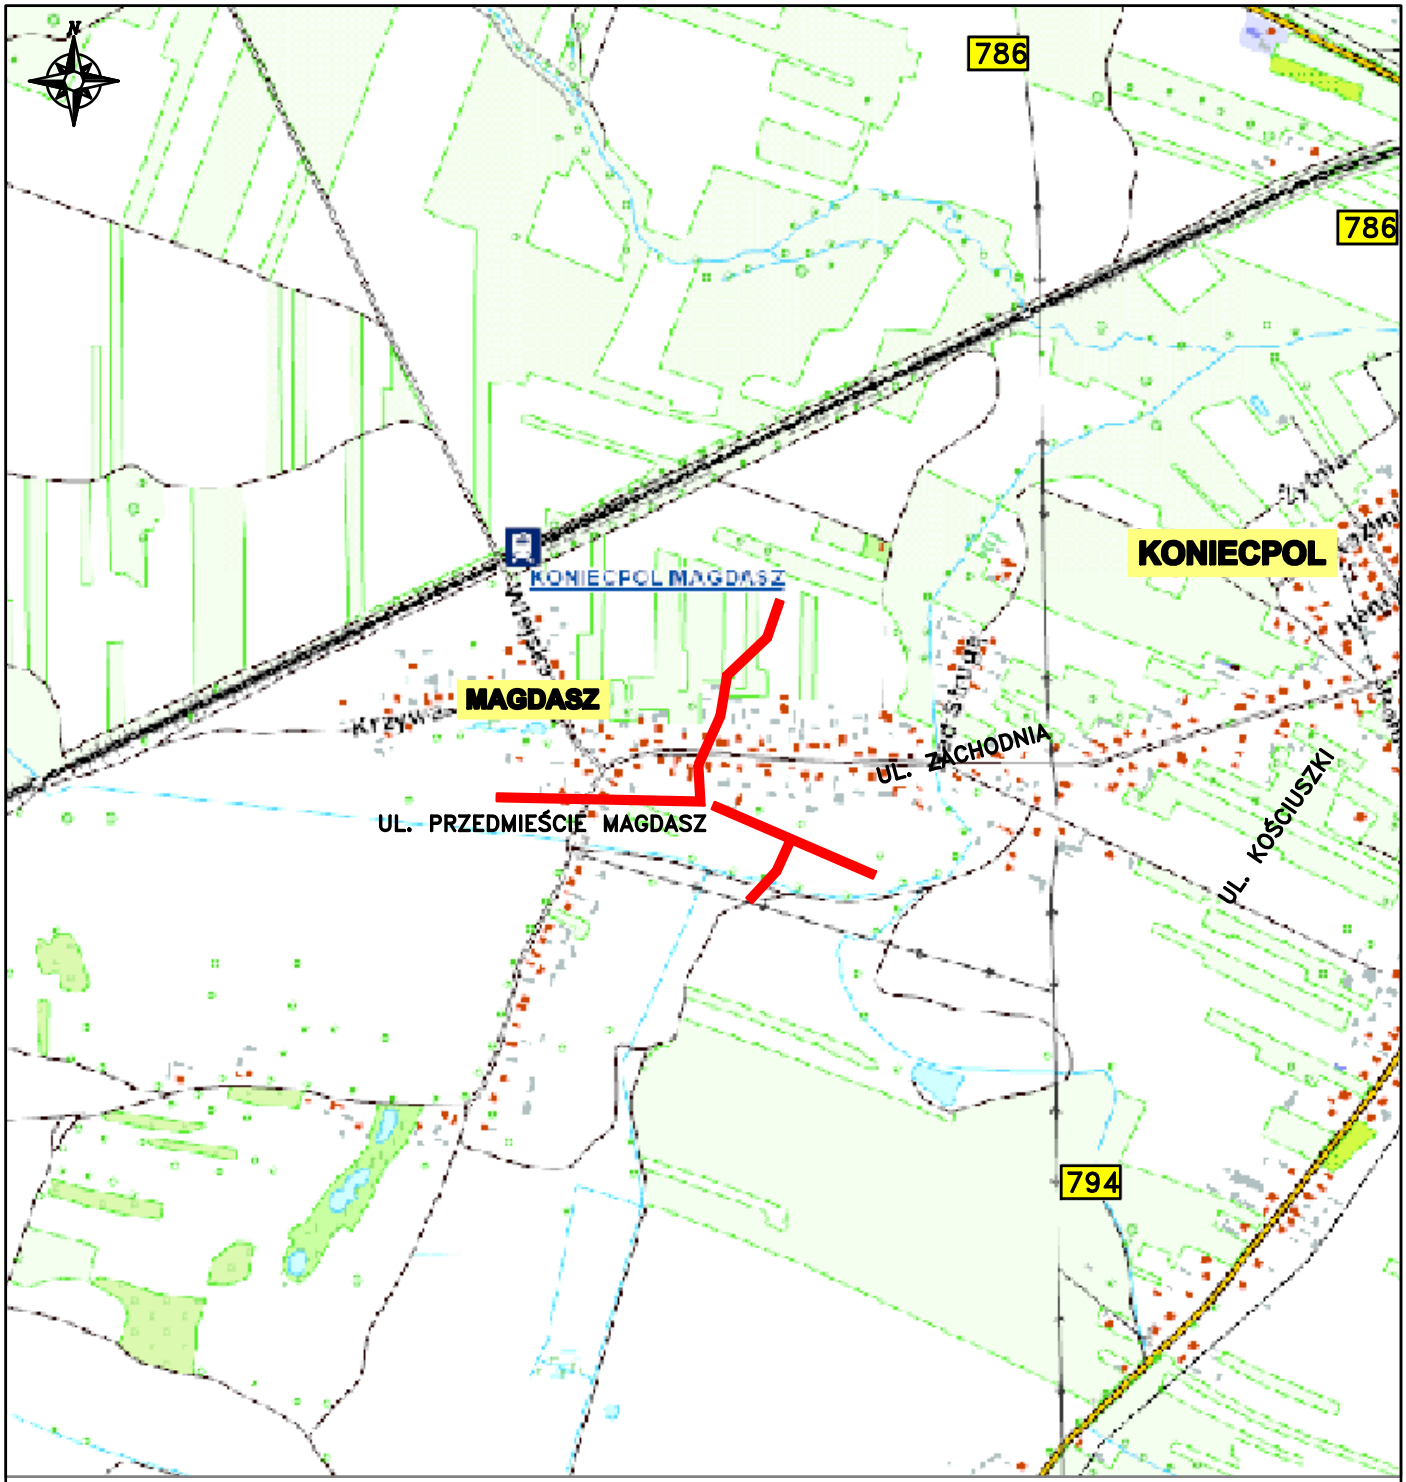


ZAKRES OPRACOWANIA

PRACOWNIA PROJEKTOWA SANKAT

Pracownia Projektowa SANKAT
mgr inż. Katarzyna Październy
41-508 Chorzów
ul. Główna 10
www.sankat.pl
e-mail: biuro@sankat.pl

INWESTOR: GMINA KONIECPOL
UL. CHRZĄSTOWSKA 6A, 42-230 KONIECPOL

ZADANIE: "BUDOWA SIECI KANALIZACJI SANITARNEJ I DESZCZOWEJ W KONIECPOLU: ZADANIE NR I, ZADANIE NR II, ZADANIE NR III"
ZADANIE NR I PN. "DZIELNICA MAGDASZ" – ETAP 1

STADIUM:	PROJEKT WYKONAWCZY
BRANŻA:	DROGOWA
OPRACOWANIE:	ODTWORZENIE NAWIERZCHNI
KATEGORIA OBIEKTU BUDOWLANEGO	IV

TYTUŁ RYSUNKU: ORIENTACJA

RYSUNEK NR: D 1

PROJEKTANT: INŻ. MICHAŁ SOBCZYK UPR.BUD. SLK/1498/POOD/06

AUTOR OPRACOWANIA: INŻ. MICHAŁ SOBCZYK

SKALA: 1:10000

DATA: SIERPIEŃ 2016