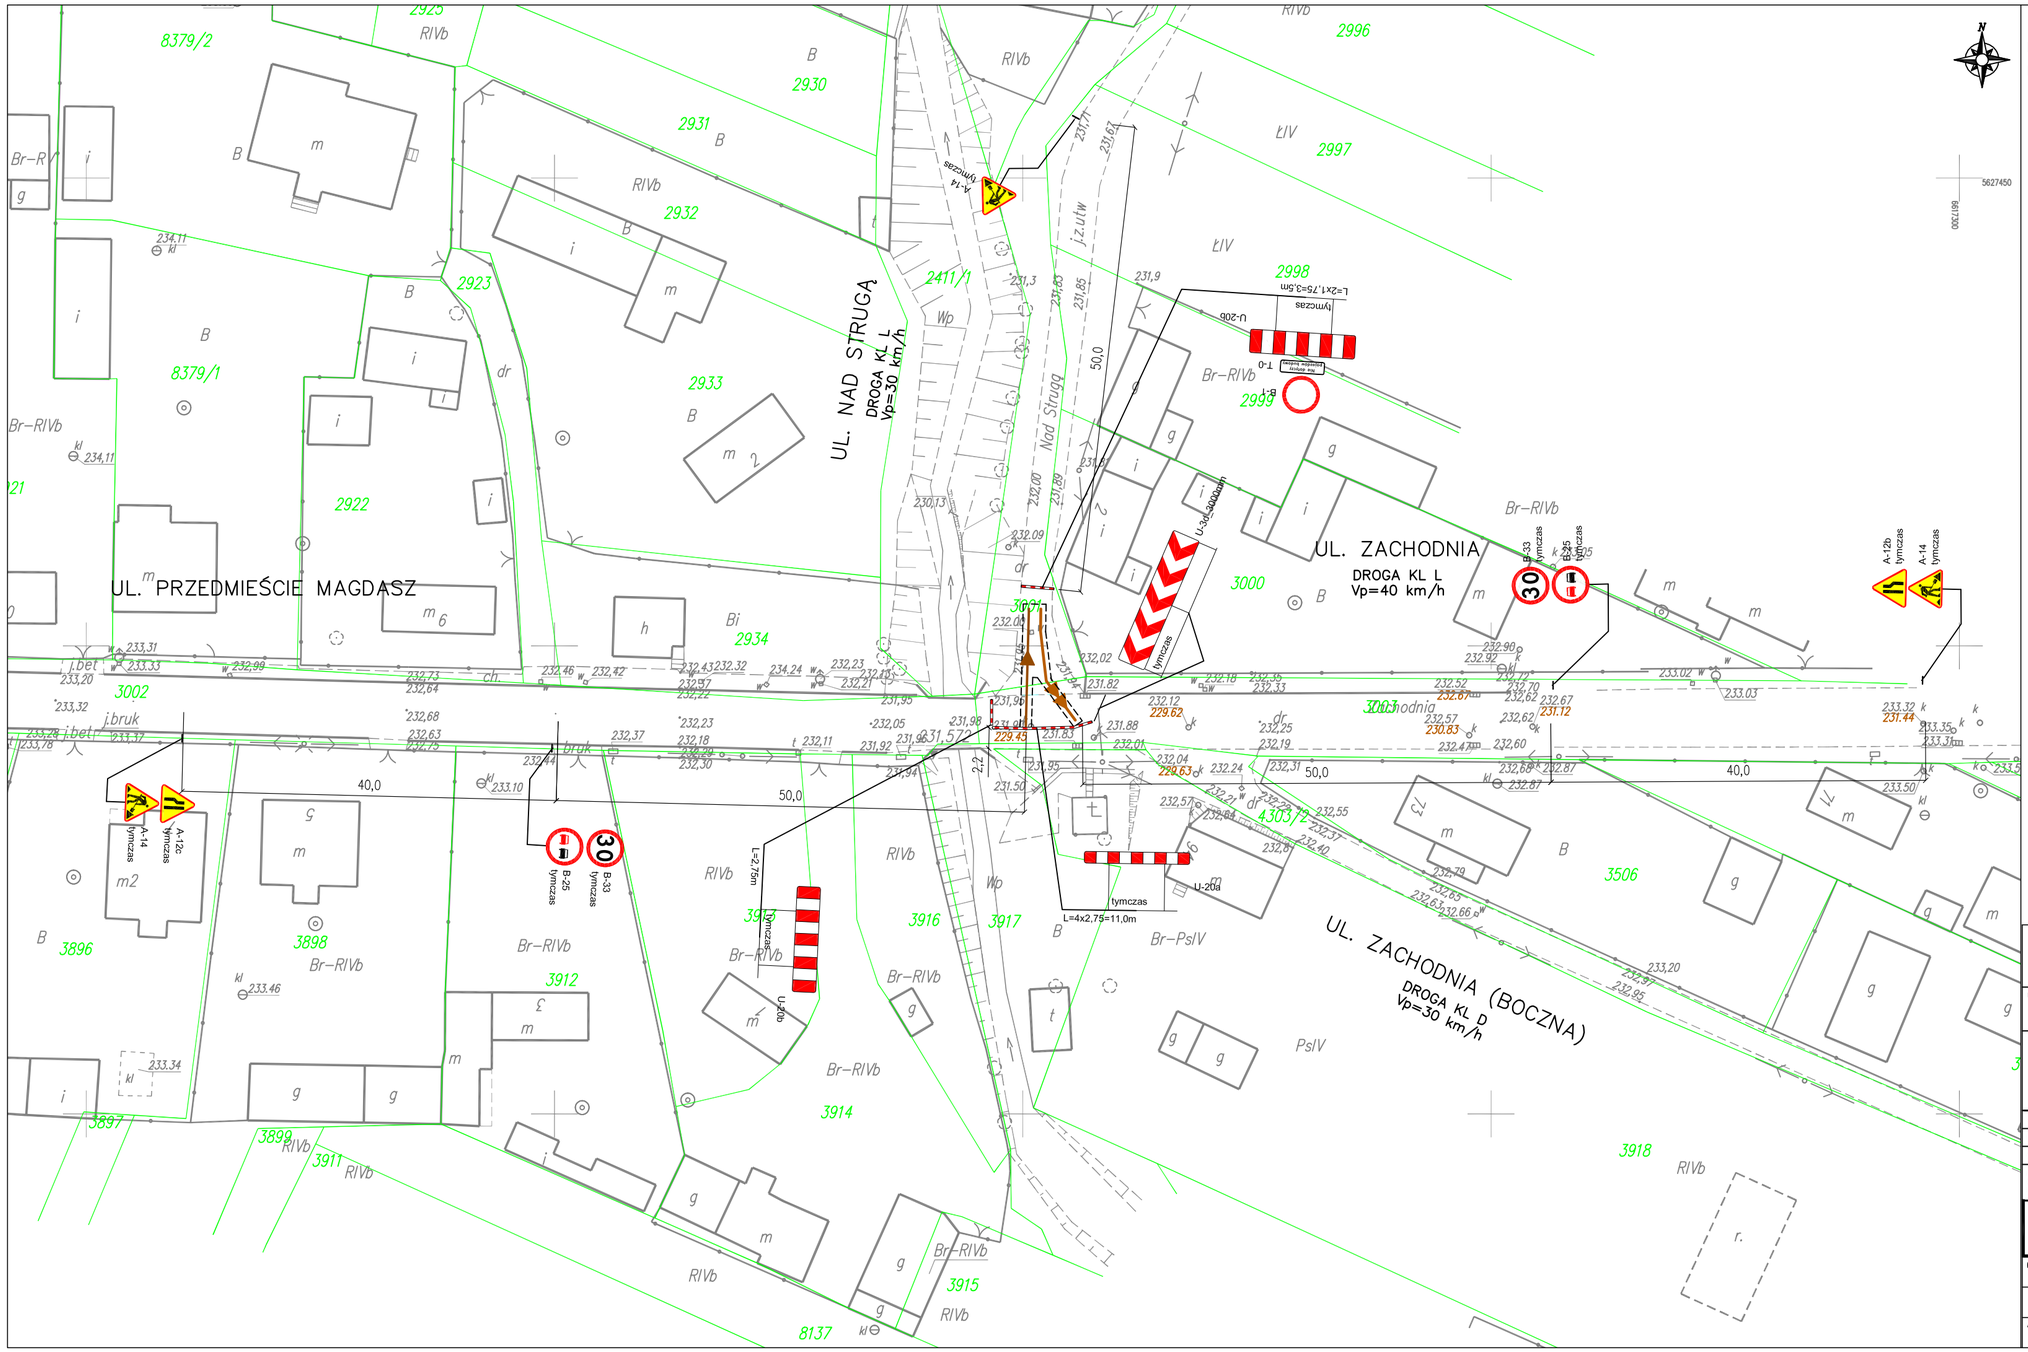


LEGENDA:

Niniejszy rysunek rozpatrywać łącznie z całą dokumentacją

Integralną częścią dokumentacji jest opis

tymczas – PROJEKTOWANE OZNAKOWANIE PIONOWE NA CZAS ROBÓT

ELEMENTY PROJEKTOWANEJ INFRASTRUKTURY:

KANALIZACJA SANITARNA

KANALIZACJA SANITARNA TŁOCZNA

ZAKRES ROBÓT

PRACOWNIA PROJEKTOWA SANKAT

Pracownia Projektowa SANKAT
mgr inż. Katarzyna Październy
41-508 Chorzów
ul. Główna 10
www.sankat.pl
e-mail: biuro@sankat.pl

INWESTOR: GMINA KONIECPOL

UL. CHRZĄSTOWSKA 6A, 42-230 KONIECPOL

ZADANIE: "BUDOWA SIECI KANALIZACJI SANITARNEJ I DESZCZOWEJ W KONIECPOLU: ZADANIE NR I, ZADANIE NR II, ZADANIE NR III"

ZADANIE NR I PN. "DZIELNICA MAGDASZ" – ETAP 1

STADIUM: PROJEKT BUDOWLANO – WYKONAWCZY

BRANŻA: ORGANIZACJA RUCHU

OPRACOWANIE: PROJEKT ORGANIZACJI RUCHU TYMCZASOWEGO

KATEGORIA OBIEKTU BUDOWLANEGO: IV

TYTUŁ RYSUNKU: STAN PROJEKTOWANY UL. ZACHODNIA

RYSUNEK NR: ORT 3

PROJEKTANT: INŻ. MICHAŁ SOBCZYK UPR.BUD. SLK/1498/POOD/06

AUTOR OPRACOWANIA: INŻ. MICHAŁ SOBCZYK

SKALA: 1:500

DATA: CZERWIEC 2016