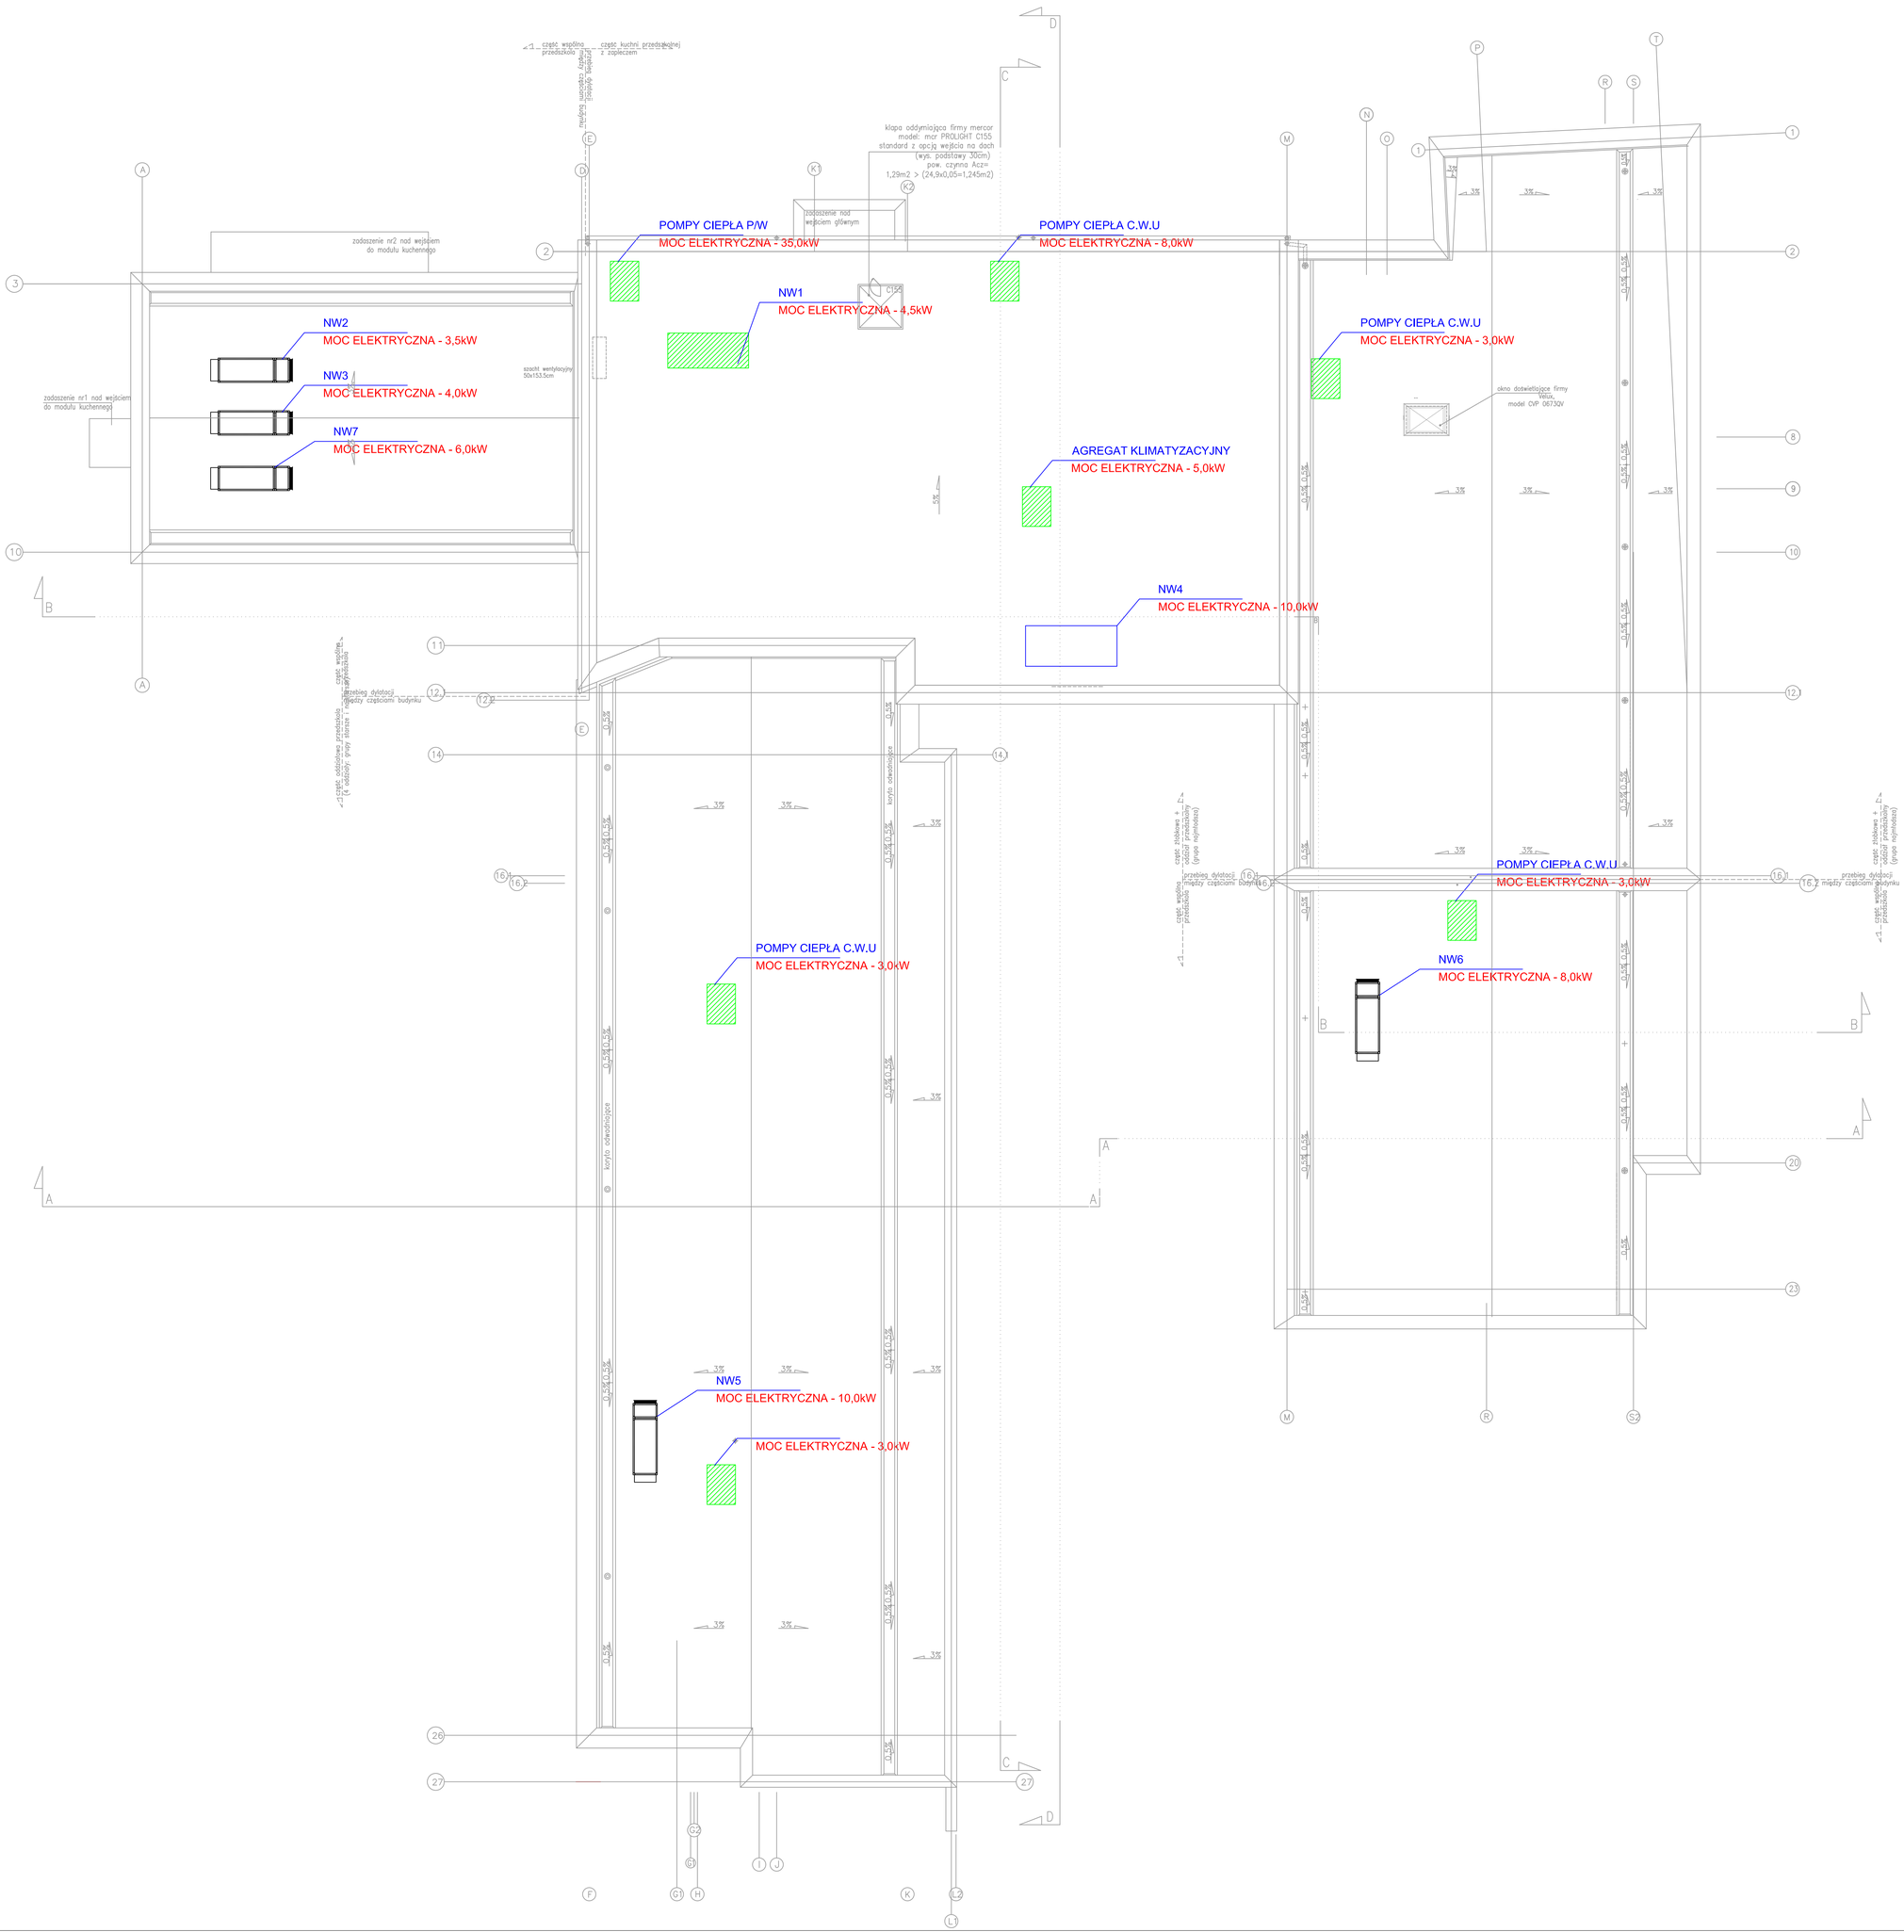


Projektant: euro projekt
42-200 CZĘSTOCHOWA UL. ŁOKIETKA 13
42-200 CZĘSTOCHOWA UL. WAŁOWA 26A
42-264 HERBY UL. ŁUBLIŃIECKA 36
TEL./FAX. (34) 3725055, 3696648
NIP 573-193-95-82
TEL./FAX. 6604560**1**;

Inwestor: Gmina Koniecpol
ul. Chrząstowska 6A
42-230 Koniecpol

Temat: Projekt techniczny instalacji sanitarnych dla budynku przedszkola 6-oddziałowego wraz z udziałem żłobkowym

Adres: 42-230 Koniecpol, ul. Robotnicza, dz. nr ewid. 1853/7, obr. 0001, jedn. ewid. 240406_6

Tytuł rys.: INSTALACJA WENTYLACJI MECHANICZNEJ - RZUT DACHU

Autor opracowania:	mgr inż. Łukasz MIRCZAK	Nr uprawnień SLK/1059/PWOS/05	Podpis
Projektant:	mgr inż. Łukasz MIRCZAK	Nr uprawnień SLK/1059/PWOS/05	Podpis
Sprawdził:	mgr inż. Mateusz BULA	Nr uprawnień SLK/6781/PWBS/17	Podpis

Skala:	Data:	Faza:	Branża:	Nr rys.:	Rewizja:	Kod projektu:
1:100	06.2021	P-T	SANITARNA	3	A	21_045

MODYFIKACJE/REWIZJE: