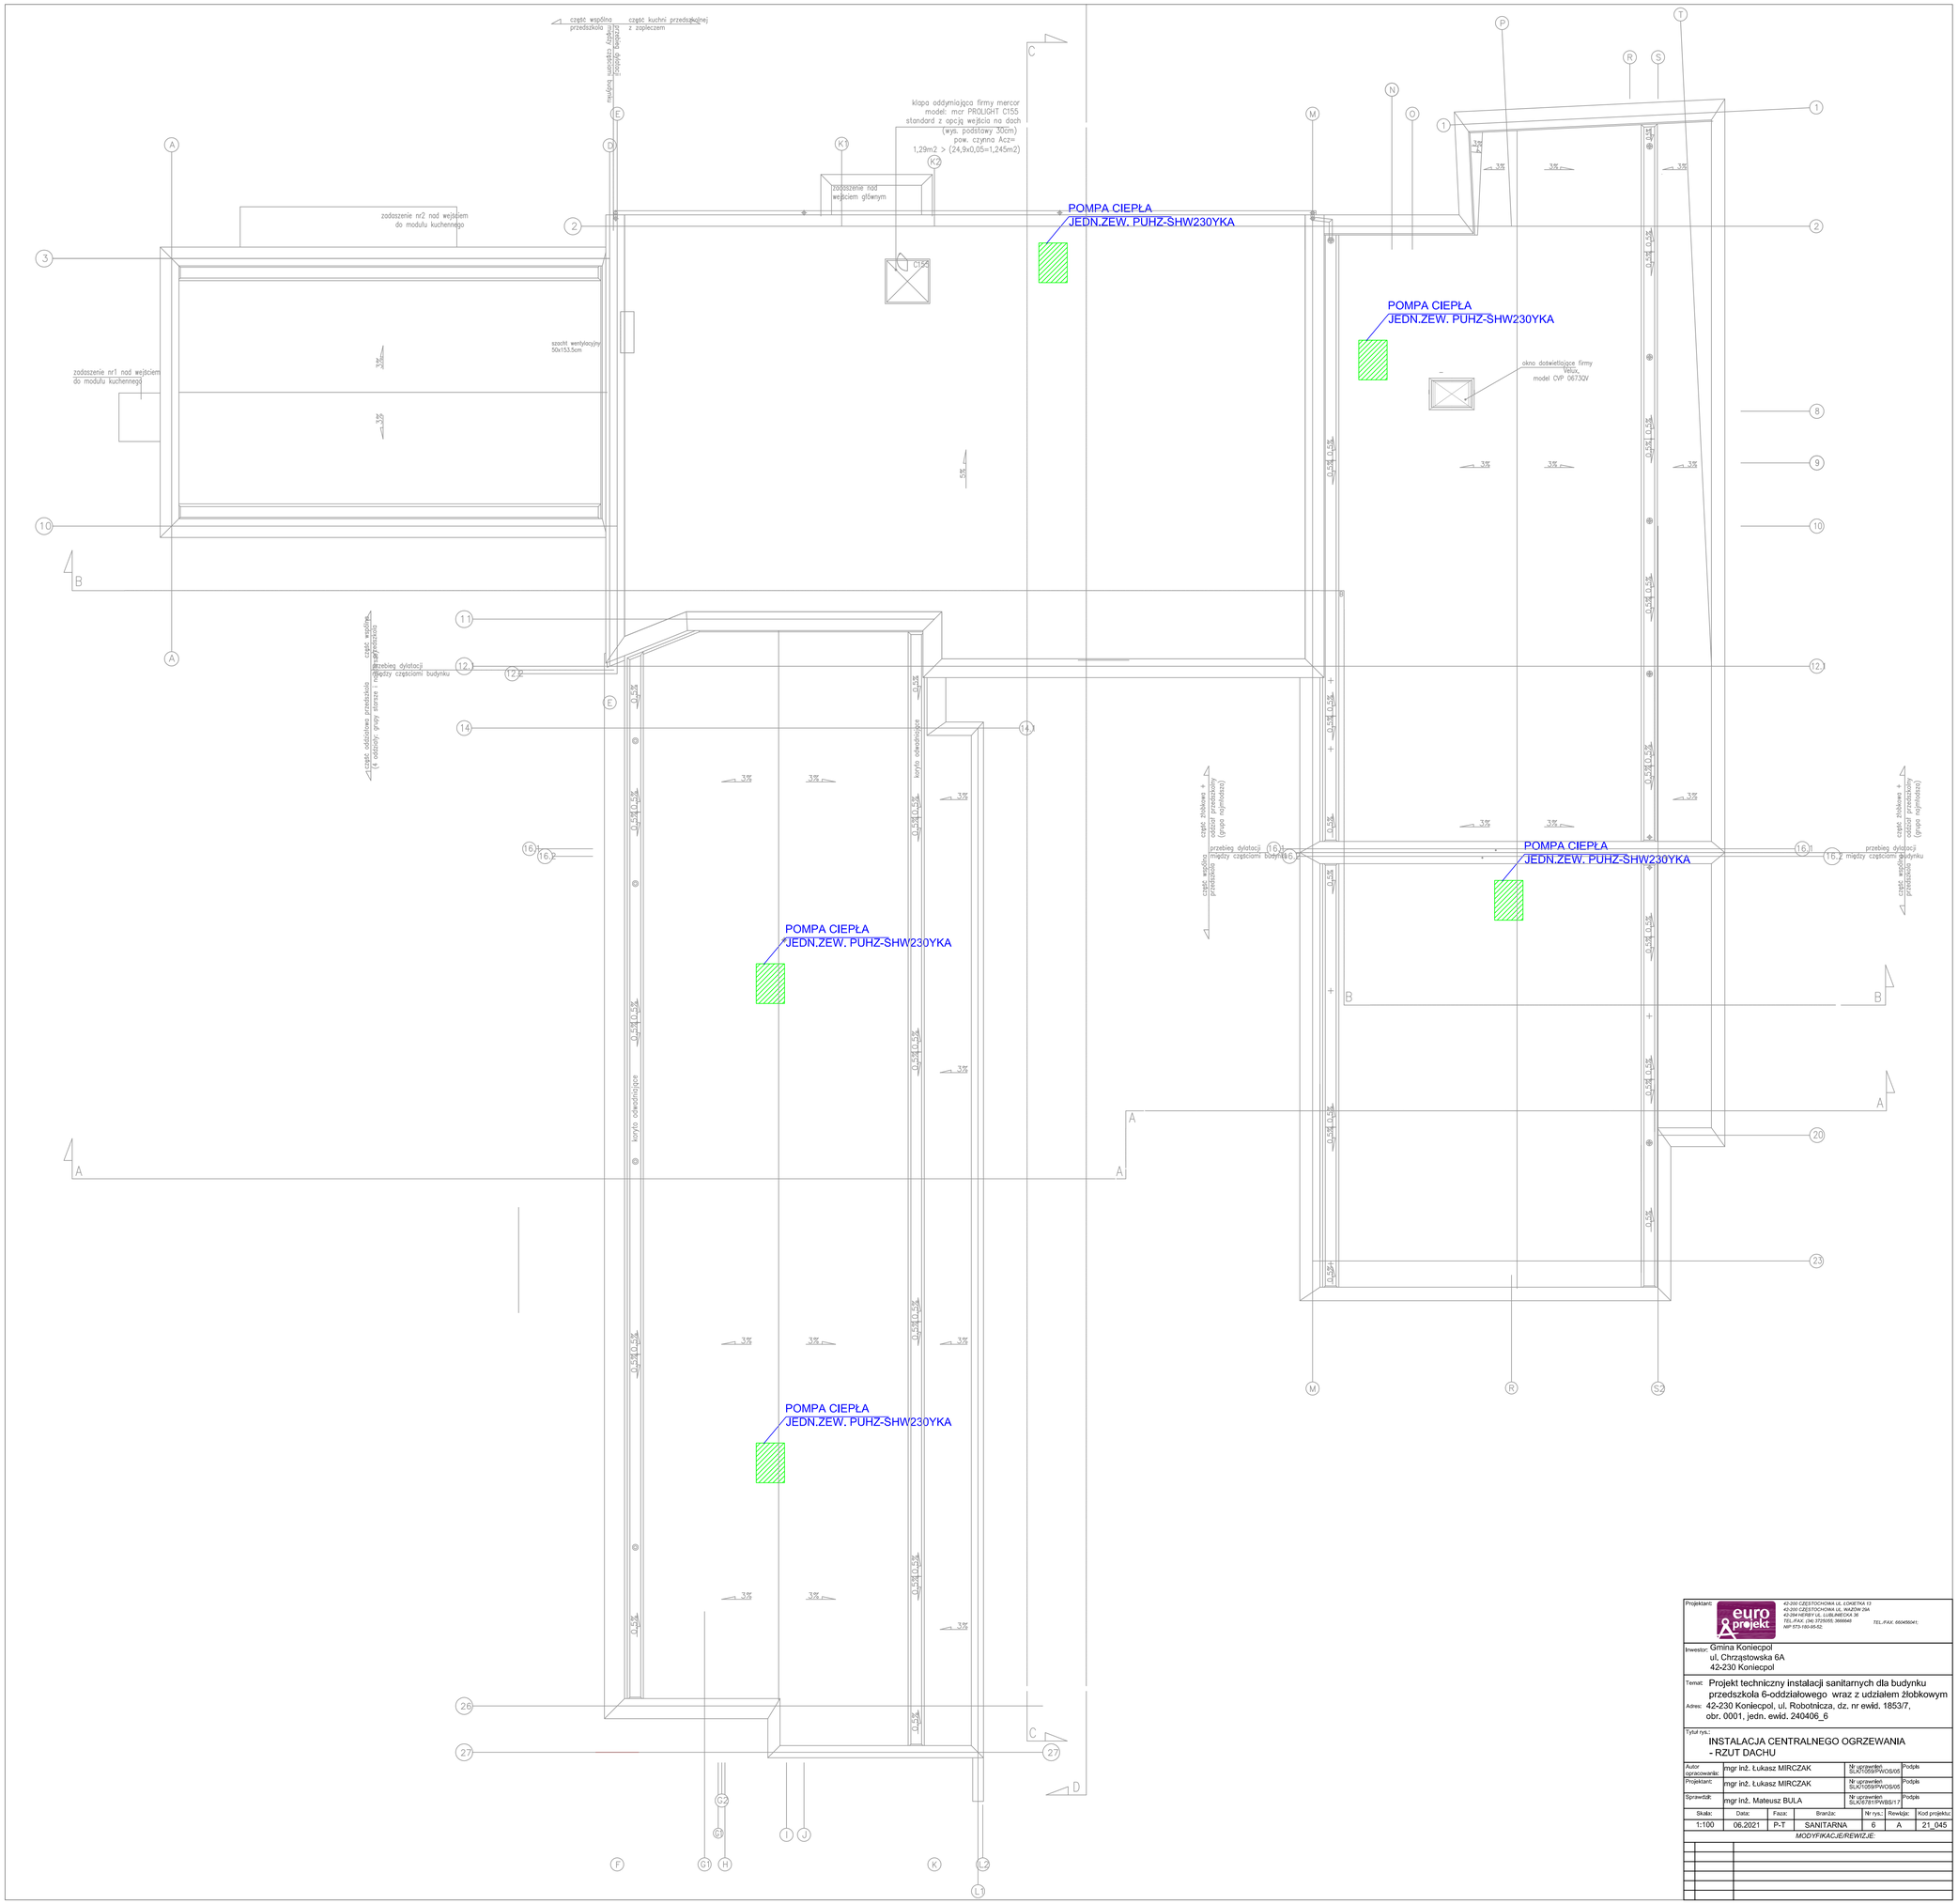


Projektant:	euro projekt 42-200 CZĘSTOCHOWA UL. ŁOKIETKA 13 42-200 CZĘSTOCHOWA UL. WAŁOWA 29A 42-284 HERBY UL. LUBLINIECKA 36 TEL./FAX. (34) 3725055, 3666648 TEL./FAX. 66045504; NIP 573-180-95-52;						
Inwestor:	Gmina Koniecpol ul. Chrząstowska 6A 42-230 Koniecpol						
Temat:	Projekt techniczny instalacji sanitarnych dla budynku przedszkola 6-oddziałowego wraz z udziałem żłobkowym						
Adres:	42-230 Koniecpol, ul. Robotnicza, dz. nr ewid. 1853/7, obr. 0001, jedn. ewid. 240406_6						
Tytuł rys.:	INSTALACJA CENTRALNEGO OGRZEWANIA - RZUT DACHU						
Autor opracowania:	mgr inż. Łukasz MIRCZAK			Nr uprawnień: SLK/10591/PWOS/05		Podpis	
Projektant:	mgr inż. Łukasz MIRCZAK			Nr uprawnień: SLK/10591/PWOS/05		Podpis	
Sprawdził:	mgr inż. Mateusz BULA			Nr uprawnień: SLK/6787/PWBS/17		Podpis	
Skala:	Data:	Faza:	Branża:		Nr rys.:	Rewizja:	Kod projektu:
1:100	06.2021	P-T	SANITARNA		6	A	21_045
MODYFIKACJE/REWIZJE:							