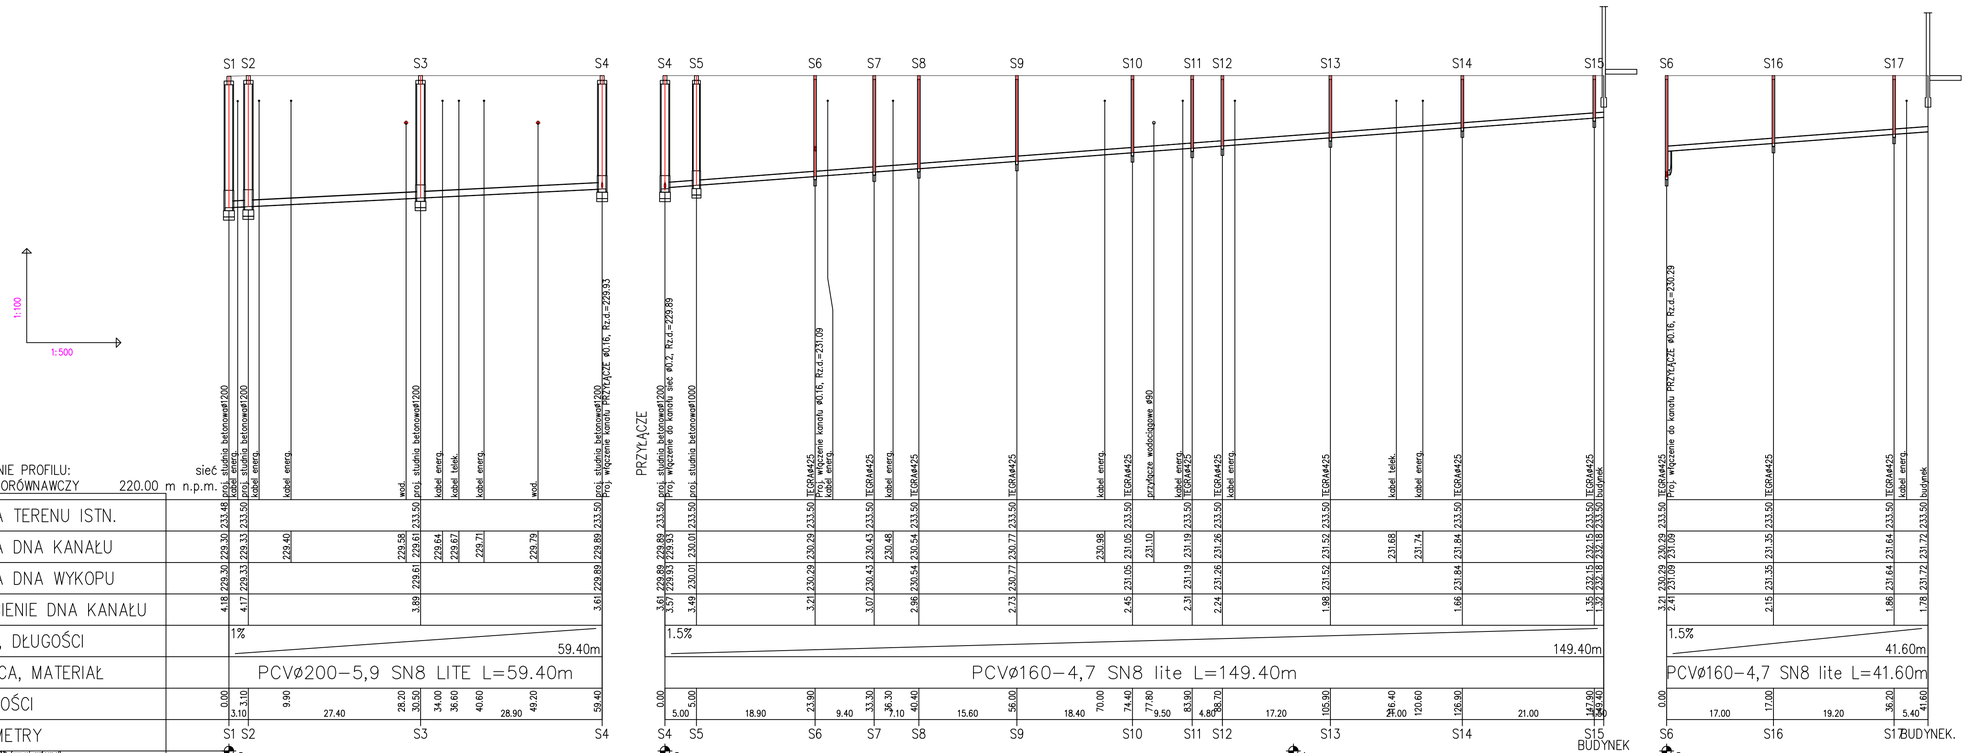


UWAGI

Przed przystąpieniem robót należy wykonać przekopy kontrolne istniejących rzędnych uzbrojenia w przypadku rozbieżności należy zaktualizować projekt.
Na całej długości zastosować podsybkę 10cm i zasypkę 20 cm.
Przed rozpoczęciem montażu rur wykop należy dokładnie odwodnić;
Pod drogami, chodnikami przewidzieć całkowitą wymianę gruntu
W przypadku braku możliwości zagęszczenia gruntu rodzimego
należy uwzględnić doziarnienie, wymianę lub stabilizację;
Wszystkie napotkane przewody podziemne na trasie wykonywanego wykopu, krzyżujące się lub biegnące równolegle z wykopem powinny być zabezpieczone przed uszkodzeniem, a wrazie potrzeby podwieszone w sposób zapewniający ich eksploatację.
Zabezpieczenie kabli wykonać zgodnie z: PN/E-05125; PN-75/E-05100;
Roboty ziemne wykonać zgodnie z normą: PN-B-10736, PN-B-06050;
Przy robotach ziemnych szczególnie ostrożnie należy kopać w miejscach gdzie są ułożone kable energetyczne, telekomunikacyjne, sieci gazowe oraz w pobliżu fundamentów budynku;

Projektant:
euro projekt
42-200 CZĘSTOCHOWA UL. ŁOKIETKA 13
42-200 CZĘSTOCHOWA UL. WAŻÓW 29A
42-284 HERBY UL. LUBLINIECKA 36
TEL./FAX: (34) 3725055; 3666648 TEL./FAX. 660456041;
NIP 573-180-95-52;

Inwestor: Gmina Koniecpol
ul. Chrząstowska 6A
42-230 Koniecpol

Temat: Projekt wykonawczy instalacji sanitarnych dla budynku przedszkola 6-oddziałowego wraz z udziałem żłobkowym

Adres: 42-230 Koniecpol, ul. Robotnicza, dz. nr ewid. 1853/7, obr. 0001, jedn. ewid. 240406_6

Tytuł rys.:
PROFIL PODŁUŻNY KANALIZACJI SANITARNEJ

Autor opracowania:	mgr inż. Łukasz MIRCZAK	Nr uprawnień SLK/10558/PWOS/05	Podpis
Projektant:	mgr inż. Łukasz MIRCZAK	Nr uprawnień SLK/10558/PWOS/05	Podpis
Sprawdził:	mgr inż. Mateusz BUŁA	Nr uprawnień SLK/6781/PWBS/17	Podpis

Skala:	Data:	Faza:	Branża:	Nr rys.:	Rewizja:	Kod projektu:
1:100/500	06.2021	P-W	SANITARNA	11	A	21_045

MODYFIKACJE/REWIZJE: