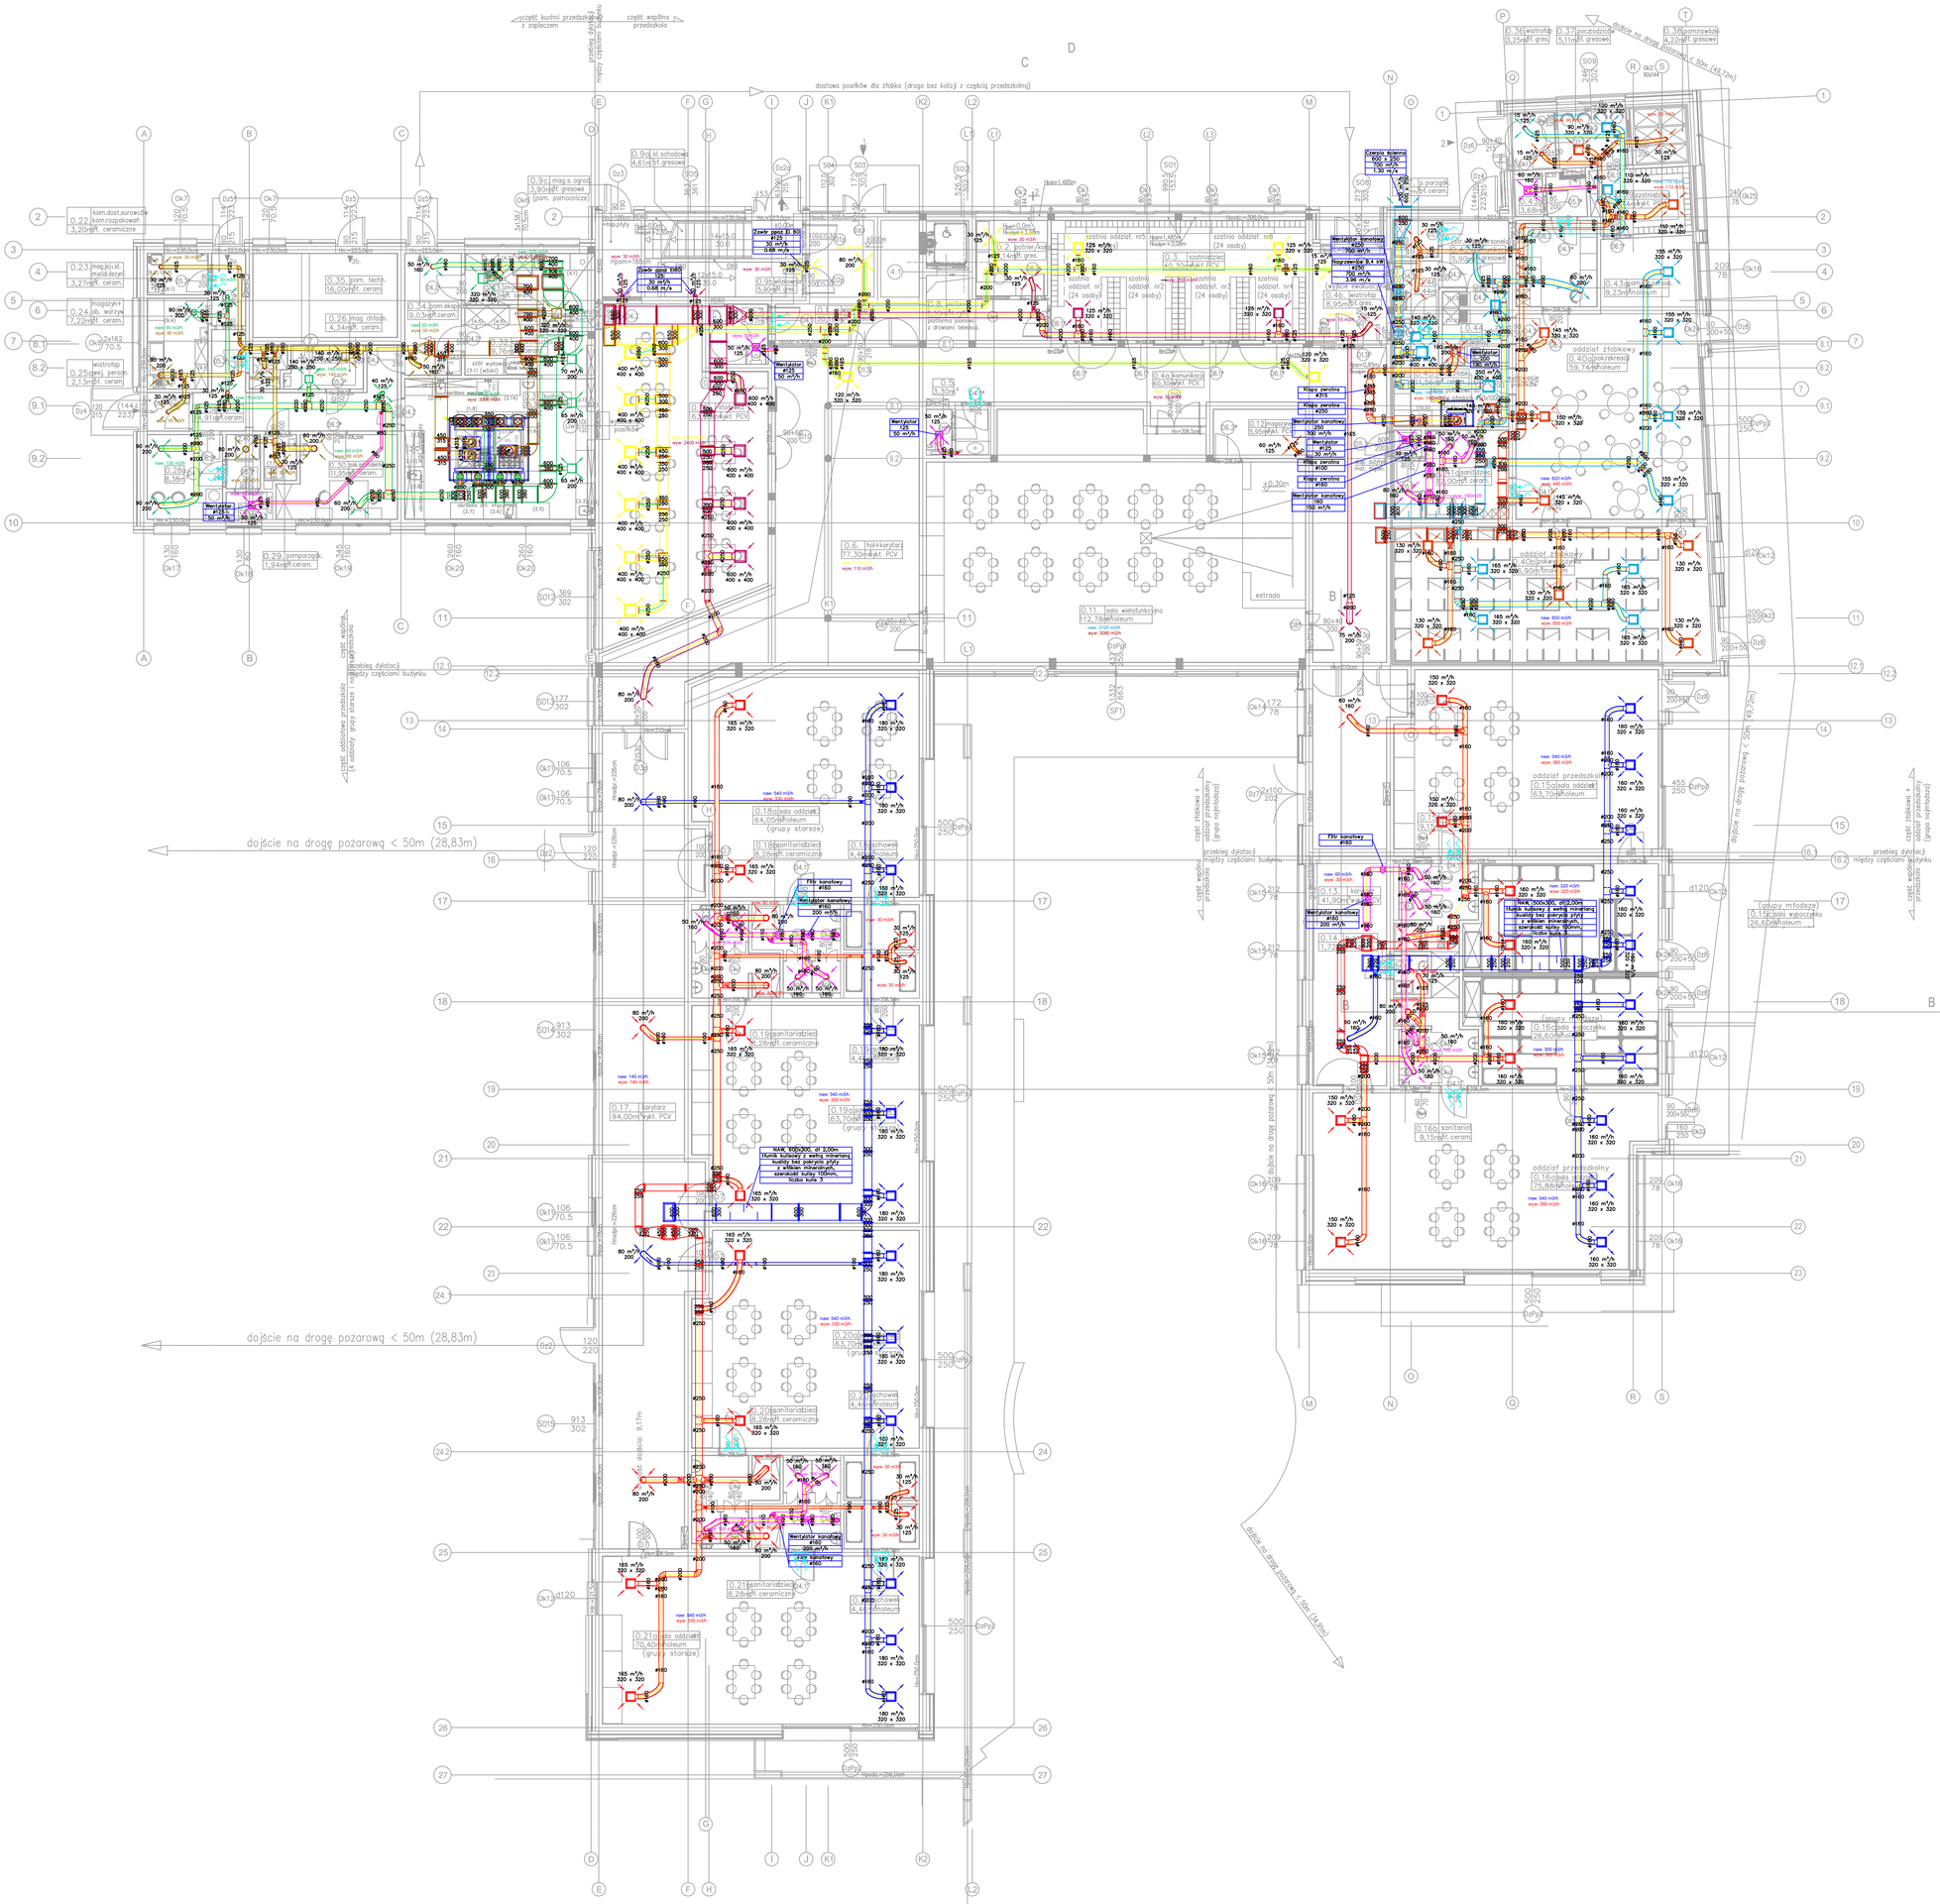

część kuchni przedszkolnej z zapleczem
część wspólna przedszkola
przebieg dylatacji między częściami budynku
dostawa posiłków dla żłobka (droga bez kolizji z częścią przedszkolną)
dojście na drogę pożarową < 50m (28,83m)
dojście na drogę pożarową < 50m (49,72m)
dojście na drogę pożarową < 50m (14,04m)
część oddziałowa przedszkola (4 oddziały, grupy starsze i młodsze)
część wspólna przedszkola
część żłobkowa + część oddziałowa przedszkola (grupa najmłodsza)
0.1 wiatrołap 30,18m² /pt. ceram./
0.2 pom. portiera/konserwatora 7,14m² /wykł. PCV/
0.3 szatnia przedszkolaków 40,30m² /pt. gresowe/
0.4a komunikacja 60,30m² /wykł. PCV/
0.4b wiatrołap (ewakuacja) 8,95m² /pt. gresowe/
0.5 WC personelu/pokoi 3,30m² /pt. ceram./
0.6 hol + korytarz 77,30m² /wykł. PCV/
0.7 WC os. niepełnosprawnych 4,67m² /pt. ceram./
0.8 kabina windy osobowej 1,55m² /blacha ryflowana/
0.9a klatka schodowa 4,61m² /pt. gresowe/
0.9b wózkownia 5,90m² /pt. gresowe/
0.9c mag. sprzętu ogrodowego 3,90m² /pt. gresowe/
0.10 stołówka przedszkolaków 63,28m² /wykł. PCV/
0.11 s. wielofunkcyjna 112,78m² /linoleum/
0.12 magazynek sali wielofunkc. 5,95m² /linoleum/
0.13 korytarz 41,90m² /wykł. PCV/
0.14 pom. porządkowe 1,72m² /pt. ceram./
0.15a sala oddziałowa nr1 63,95m² /linoleum/
0.15b sanitariat dzieci 9,15m² /pt. ceram./
0.15c sala wypoczynku (gr. młodsze) 26,60m² /linoleum/
0.16a sala oddziałowa nr2 75,88m² /linoleum/
0.16b sanitariat dzieci 9,15m² /pt. ceram./
0.16c sala wypoczynku (gr. młodsze) 26,60m² /linoleum/
0.17 korytarz 94,00m² /wykł. PCV/
0.18a sala oddziałowa nr3 64,05m² /linoleum/
0.18b sanitariat dzieci 8,28m² /pt. ceram./
0.18c schowek 4,46m² /linoleum/
0.19a sala oddziałowa nr4 63,70m² /linoleum/
0.19b sanitariat dzieci 8,28m² /pt. ceram./
0.19c schowek 4,46m² /linoleum/
0.20a sala oddziałowa nr5 63,70m² /linoleum/
0.20b sanitariat dzieci 8,28m² /pt. ceram./
0.20c schowek 4,46m² /linoleum/
0.21a sala oddziałowanr6 70,40m² /linoleum/
0.21b sanitariat dzieci 8,28m² /pt. ceram./
0.21c schowek 4,46m² /linoleum/
0.22 komora dostaw surowców -kopara rozpałkowa 3,20m² /pt. ceram./
0.23 magazyn jaj ze stanowiskiem do mycia i dezynfekcji 3,27m² /pt. ceram./
0.24 mag. i oberalnia warzyw 7,22m² /pt. ceram./
0.25a wiatrołap (wejście personelu) 2,13m² /pt. ceram./
0.25b korytarz 14,91m² /pt. ceram./
0.26 magazyn chłodniczy 4,34m² /pt. ceram./
0.27 magazyn produktów suchych 2,02m² /pt. ceram./
0.28a pom. sanitarno–socjalne personel 8,38m² /pt. ceram./
0.28b pom. sanitarne personelu 3,83m² /pt. ceram./
0.29 pom. porządkowe 1,94m² /pt. ceram./
0.30 pokój intendentek 11,95m² /linoleum/
0.31 kuchnia 35,36m² /pt. ceram./
0.32 część pomocnicza kuchni 9,76m² /pt. ceram./
0.33 zmywalnia 10,32m² /pt. ceram./
0.34 pom. ekspedycji posiłków 9,03m² /pt. ceram./
0.35 pom. techniczne (kotłownia/węzeł cieplny) 16,00m² /pt. ceram./
0.36 wiatrołap 3,25m² /pt. gresowe/
0.37 poczekalnia 5,11m² /pt. gresowe/
0.38 pom. na wózki 4,22m² /pt. gresowe/
0.39 szatnia dzieci 8,44m² /wykł. PCV/
0.40a oddział żłobkowy (pok. rekreacyjny) 59,74m² /linoleum/
0.40b pokój wypoczynku 56,90m² /linoleum/
0.41a sanitariat dzieci 12,00m² /pt. ceram./
0.41b śluza odpadów 0,97m² /pt. ceram./
0.42 komunikacja (strefa wejścia pers.) 5,90m² /pt. gresowe/
0.43a pom. socjalne person. 9,23m² /linoleum/
0.43b pom. sanitarne person. 3,68m² /pt. ceram./
0.44 zmywalnia 6,20m² /pt. ceram./
0.45 kuchnia żłobkowa 11,56m² /pt. ceram./
0.46 komora rozładunk termoów 3,44m² /pt. ceram./
0.47 pom. porządkowe 2,12m² /pt. ceram./
0.11 sala wielofunkcyjna 112,78m² /linoleum/
0.12 magazynek sali wielofunkc. 5,95m² /linoleum/
0.6 hol+korytarz 77,30m² /wykł. PCV/
0.13 korytarz 41,90m² /wykł. PCV/
0.17 korytarz 94,00m² /wykł. PCV/
0.40 pokój wypoczynku 59,74m² /linoleum/
0.15 sala oddziałowa 63,70m² /linoleum/
0.16 sala wypoczynku 26,60m² /linoleum/
0.18 sala oddział. 64,05m² /linoleum/
0.19 sala oddział. 63,70m² /linoleum/
0.20 sala oddział. 63,70m² /linoleum/
0.21 sala oddział. 70,40m² /linoleum/
NAW. 800x300, dł. 2,00m
Tłumik tulejowy z wełną mineralną, kulisy bez pokrycia płyty z włókien biorozpuszczalnych, szerokość kulisy 100mm, liczba kulis 3
Wentylator kanałowy #160 200 m³/h
Wentylator kanałowy #125 50 m³/h
Wentylator kanałowy #160 150 m³/h
Wentylator kanałowy #160 200 m³/h
Wentylator kanałowy #160 50 m³/h
Wentylator kanałowy #125 50 m³/h
Wentylator kanałowy #160 200 m³/h
Wentylator kanałowy #160 50 m³/h
Wentylator kanałowy #125 50 m³/h
Wentylator kanałowy #160 150