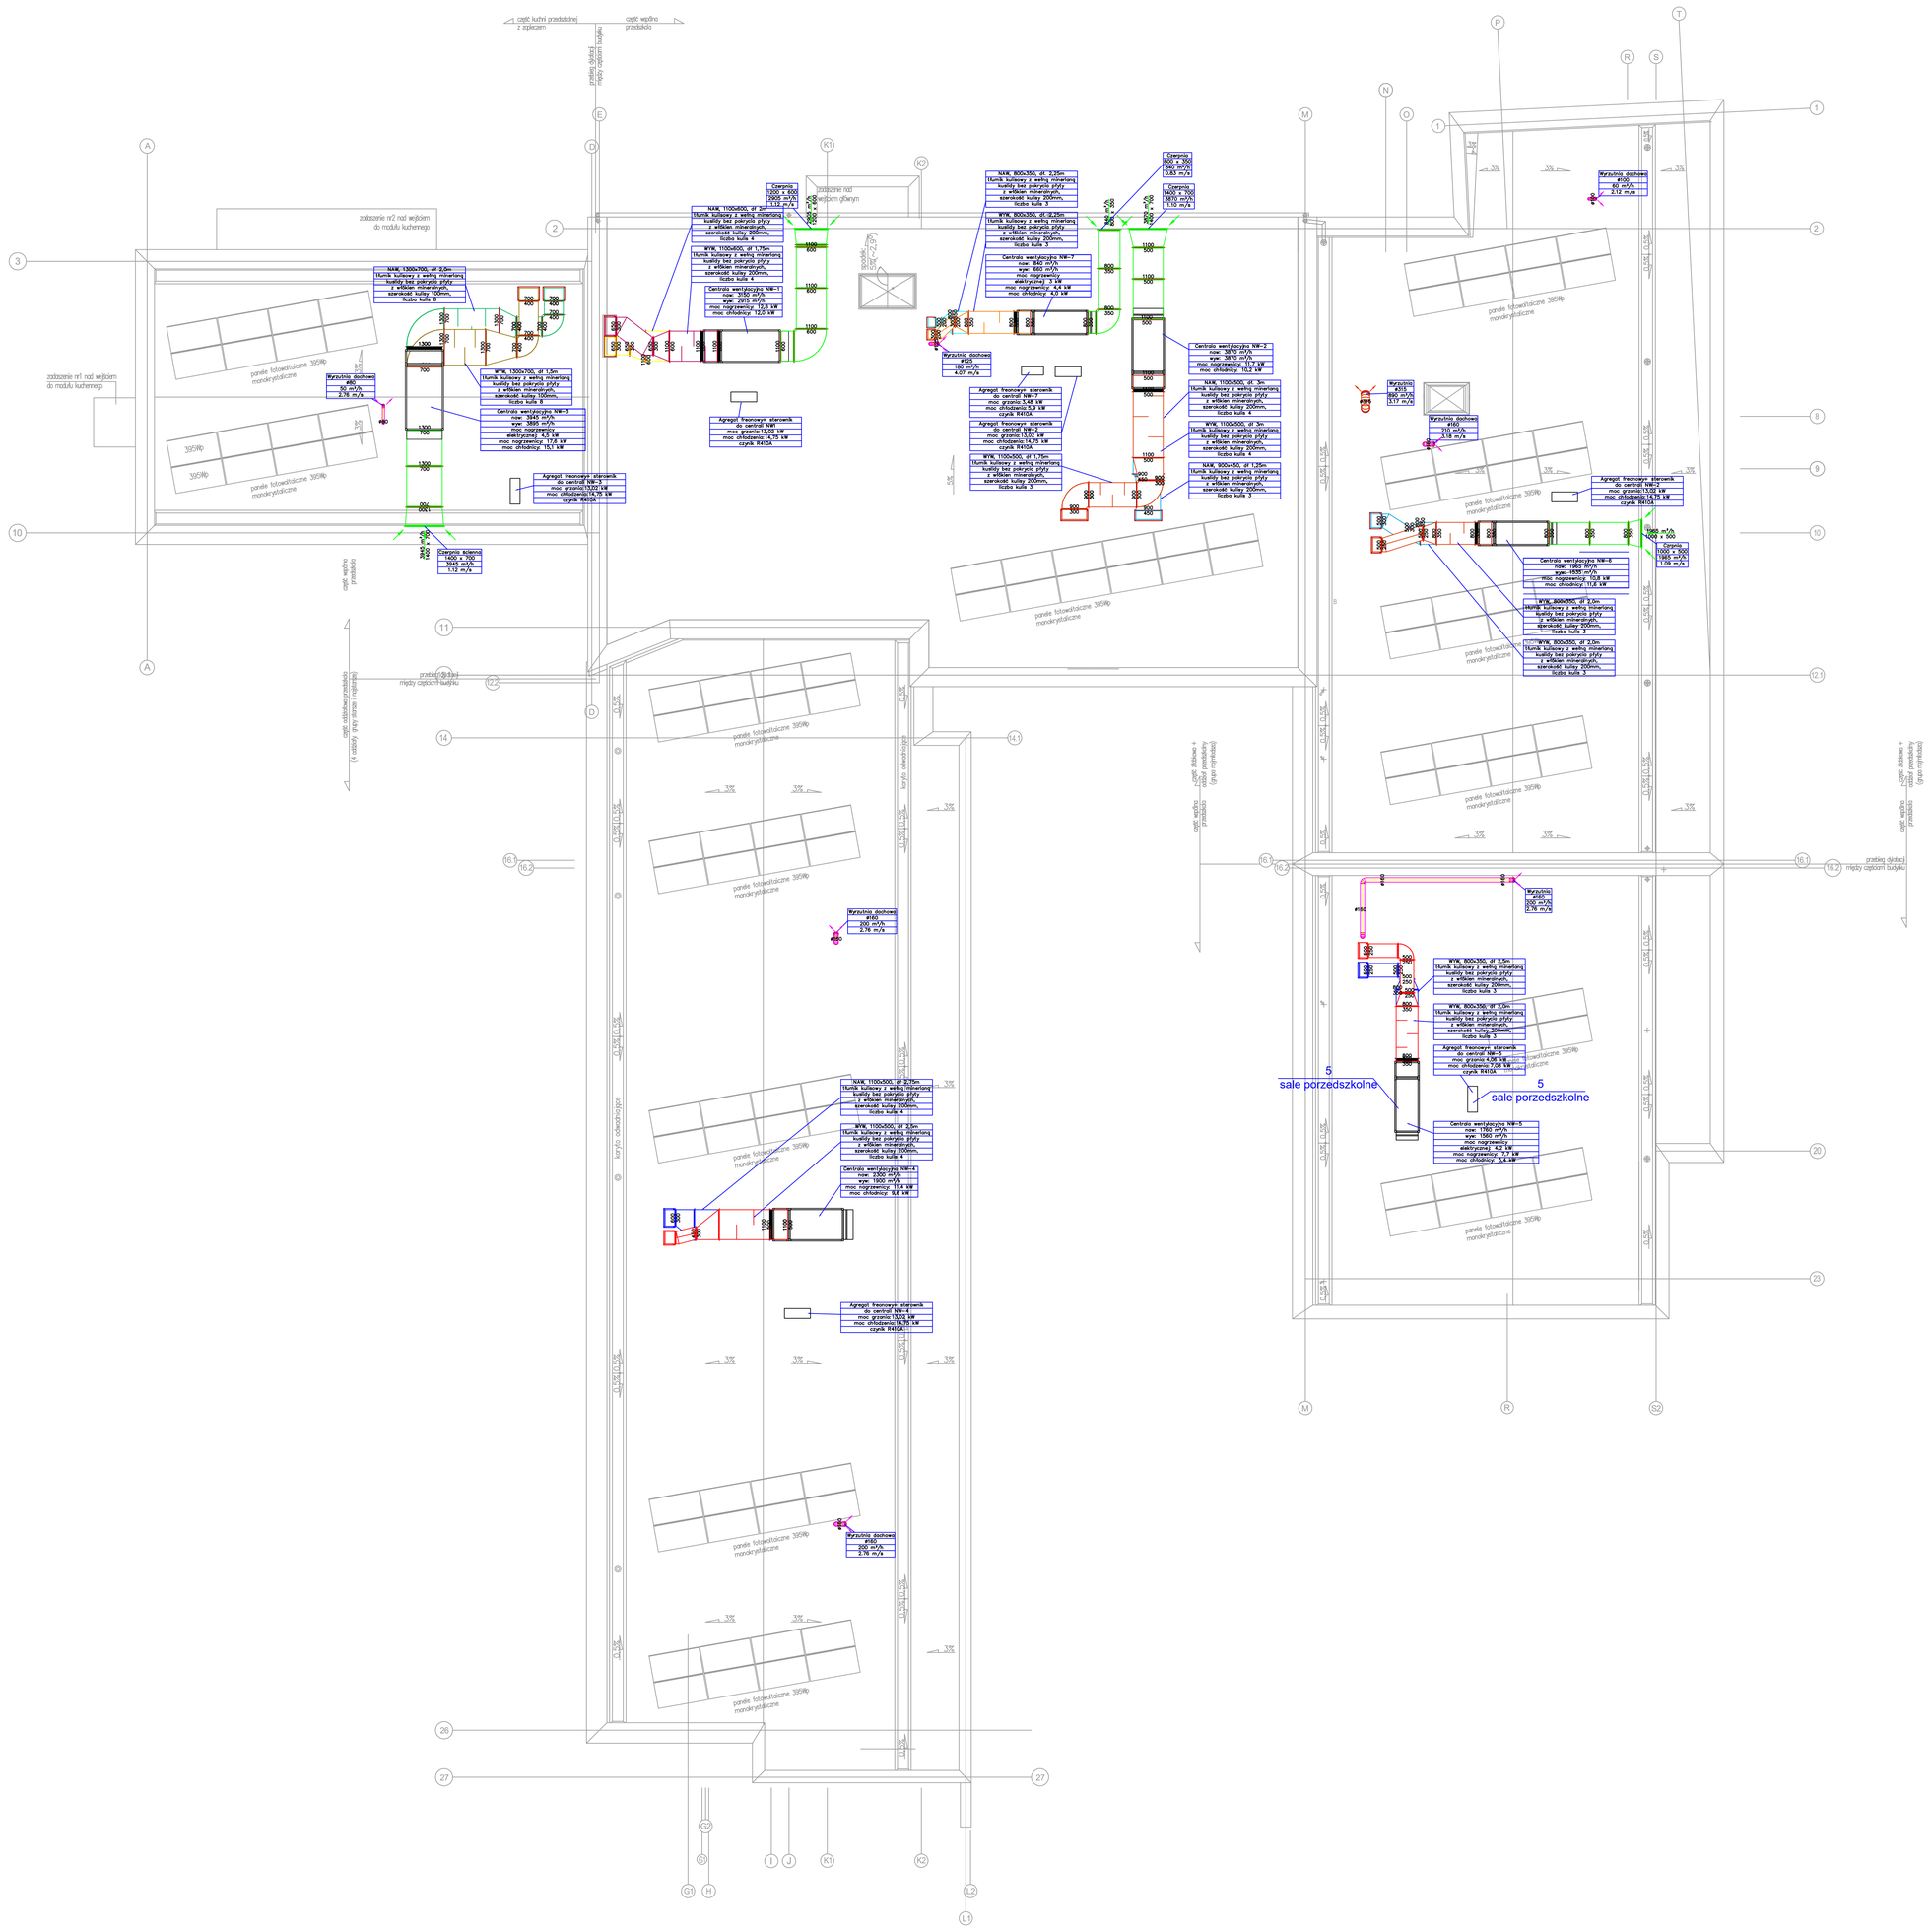


Projektant:

euro projekt
43-200 CZĘSTOCHOWA UL. ŁOKIETKA 13
43-200 CZĘSTOCHOWA UL. WAŻOW 29A
42-284 HERBY UL. LUBLINIECKA 36
TEL./FAX. (34) 3728000, 3686648 TEL./FAX. 68046804;
NIP 573-180-95-52.

Inwestor: Gmina Koniecpol
ul. Chrząstowska 6A
42-230 Koniecpol

Temat: Projekt wykonawczy instalacji sanitarnych dla budynku przedszkola 6-oddziałowego wraz z udziałem żłobkowym

Adres: 42-230 Koniecpol, ul. Robotnicza, dz. nr ewid. 1853/7, obr. 0001, jedn. ewid. 240406_6

Tytuł rys.: INSTALACJA WENTYLACJI MECHANICZNEJ - RZUT DACHU

Autor opracowania:	mgr inż. Łukasz MIRCZAK	Nr uprawnień SLK/10597/PWOS/05	Podpis
Projektant:	mgr inż. Łukasz MIRCZAK	Nr uprawnień SLK/10597/PWOS/05	Podpis
Sprawdził:	mgr inż. Mateusz BUŁA	Nr uprawnień SLK/6781/PWBS/17	Podpis

Skala:	Data:	Faza:	Branża:	Nr rys.:	Rewizja:	Kod projektu:
1:100	06.2021	P-W	SANITARNA	3	A	21_045

MODYFIKACJE/REWIZJE: