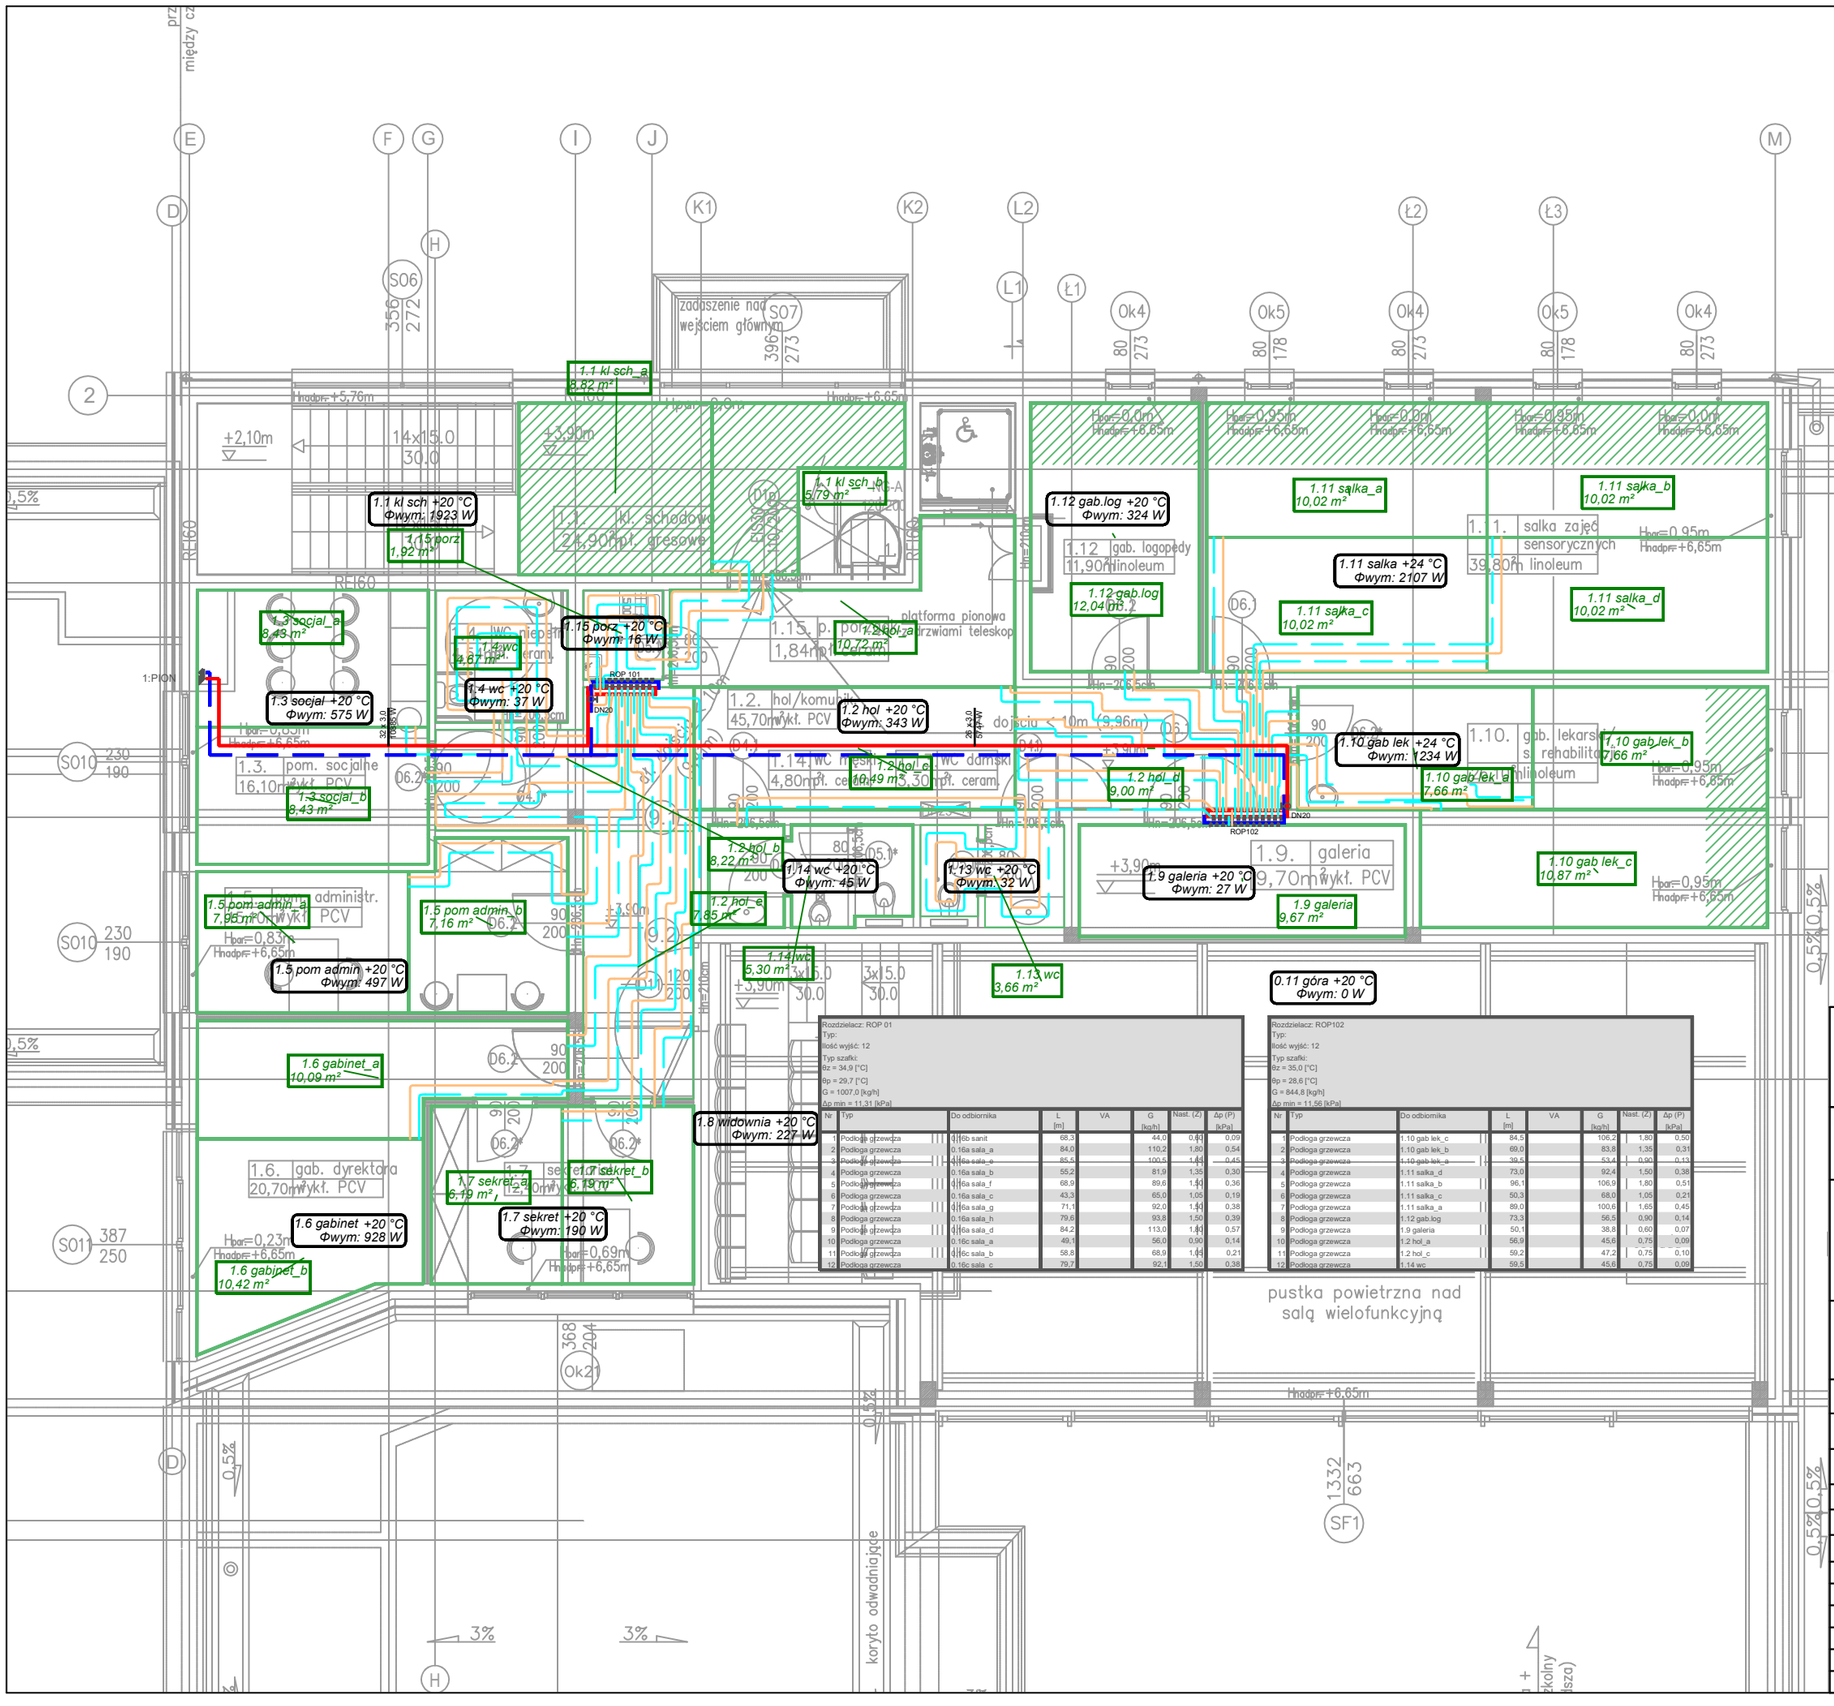

1.1 kl sch_a 8,82 m²
1.1 kl sch +20 °C Φwym: 1923 W
1.15 porz 1,92 m²
1.1 kl sch_b 5,79 m²
1.1 kl. schodowe 24,90mpl. dresowe
1.12 gab.log +20 °C Φwym: 324 W
1.12 gab. logopedy 11,90m linoleum
1.12 gab.log 12,04 m²
1.11 salka_a 10,02 m²
1.11 salka_b 10,02 m²
1.11 salka +24 °C Φwym: 2107 W
1.11 salka_c 10,02 m²
1.11 salka_d 10,02 m²
1. 1. salka zajęć sensoryczych 39,80m linoleum
1.3 socjal_a 8,43 m²
1.15 porz +20 °C Φwym: 16 W
1.15. p. porz 1,84mpl.
platforma pionowa z drzwiami teleskop
1.2 hol_a 10,72 m²
1.4 wc 4,67 m²
1.4 wc +20 °C Φwym: 37 W
1.3 socjal +20 °C Φwym: 575 W
1.3. pom. socjalne 16,10mwykł. PCV
1.3 socjal_b 8,43 m²
1.2. hol/komunik. 45,70mwykł. PCV
1.2 hol +20 °C Φwym: 343 W
dojście ~10m (9,96m)
1.14. WC męskie 4,80mpl. ceram.
1.2 hol_c 10,49 m²
1.14. WC damskie 8,30mpl. ceram.
1.2 hol_b 9,00 m²
1.10.gab lek +24 °C Φwym: 1234 W
1.10. gab. lekarski i rehabilitacji 39,80m linoleum
1.10 gab lek_b 7,66 m²
1.10 gab lek_a 7,66 m²
1.10 gab lek_c 10,87 m²
1.2 hol_b 8,22 m²
1.14 wc +20 °C Φwym: 45 W
1.13 wc +20 °C Φwym: 32 W
1.2 hol_e 7,85 m²
1.9. galeria 9,70mwykł. PCV
1.9 galeria +20 °C Φwym: 27 W
1.9 galeria 9,67 m²
1.5 pom admin_a 7,96m²wykł. PCV
1.5 pom admin_b 7,16 m²
1.5 pom admin +20 °C Φwym: 497 W
1.14 wc 5,30 m²
1.13 wc 3,66 m²
0.11 góra +20 °C Φwym: 0 W
1.6 gabinet_a 10,09 m²
1.8 widownia +20 °C Φwym: 227 W
1.7 sekret_a 6,19 m²
1.7 sekret_b 6,19 m²
1.7 sekret +20 °C Φwym: 190 W
1.6 gabinet +20 °C Φwym: 928 W
1.6 gabinet_b 10,42 m²
1.6. gab. dyrektora 20,70mwykł. PCV
Rozdzielacz: ROP 01
Typ:
Ilość wyjść: 12
Typ szafki:
Rz = 34,9 [°C]
Rp = 29,7 [°C]
G = 1007,0 [kg/h]
Δp min = 11,31 [kPa]
Rozdzielacz: ROP102
Typ:
Ilość wyjść: 12
Typ szafki:
Rz = 35,0 [°C]
Rp = 28,6 [°C]
G = 844,8 [kg/h]
Δp min = 11,56 [kPa]
pustka powietrzna nad salą wielofunkcyjną
zadaszenie nad wejściem głównym
koryto odwadniające
RF60
RF120
Hnadpr=+6,65m
Hnadpr=+6,85m
Hnadpr=+6,65m
Hnadpr=+6,65m
Hnadpr=+6,65