
Schemat hydrauliczny

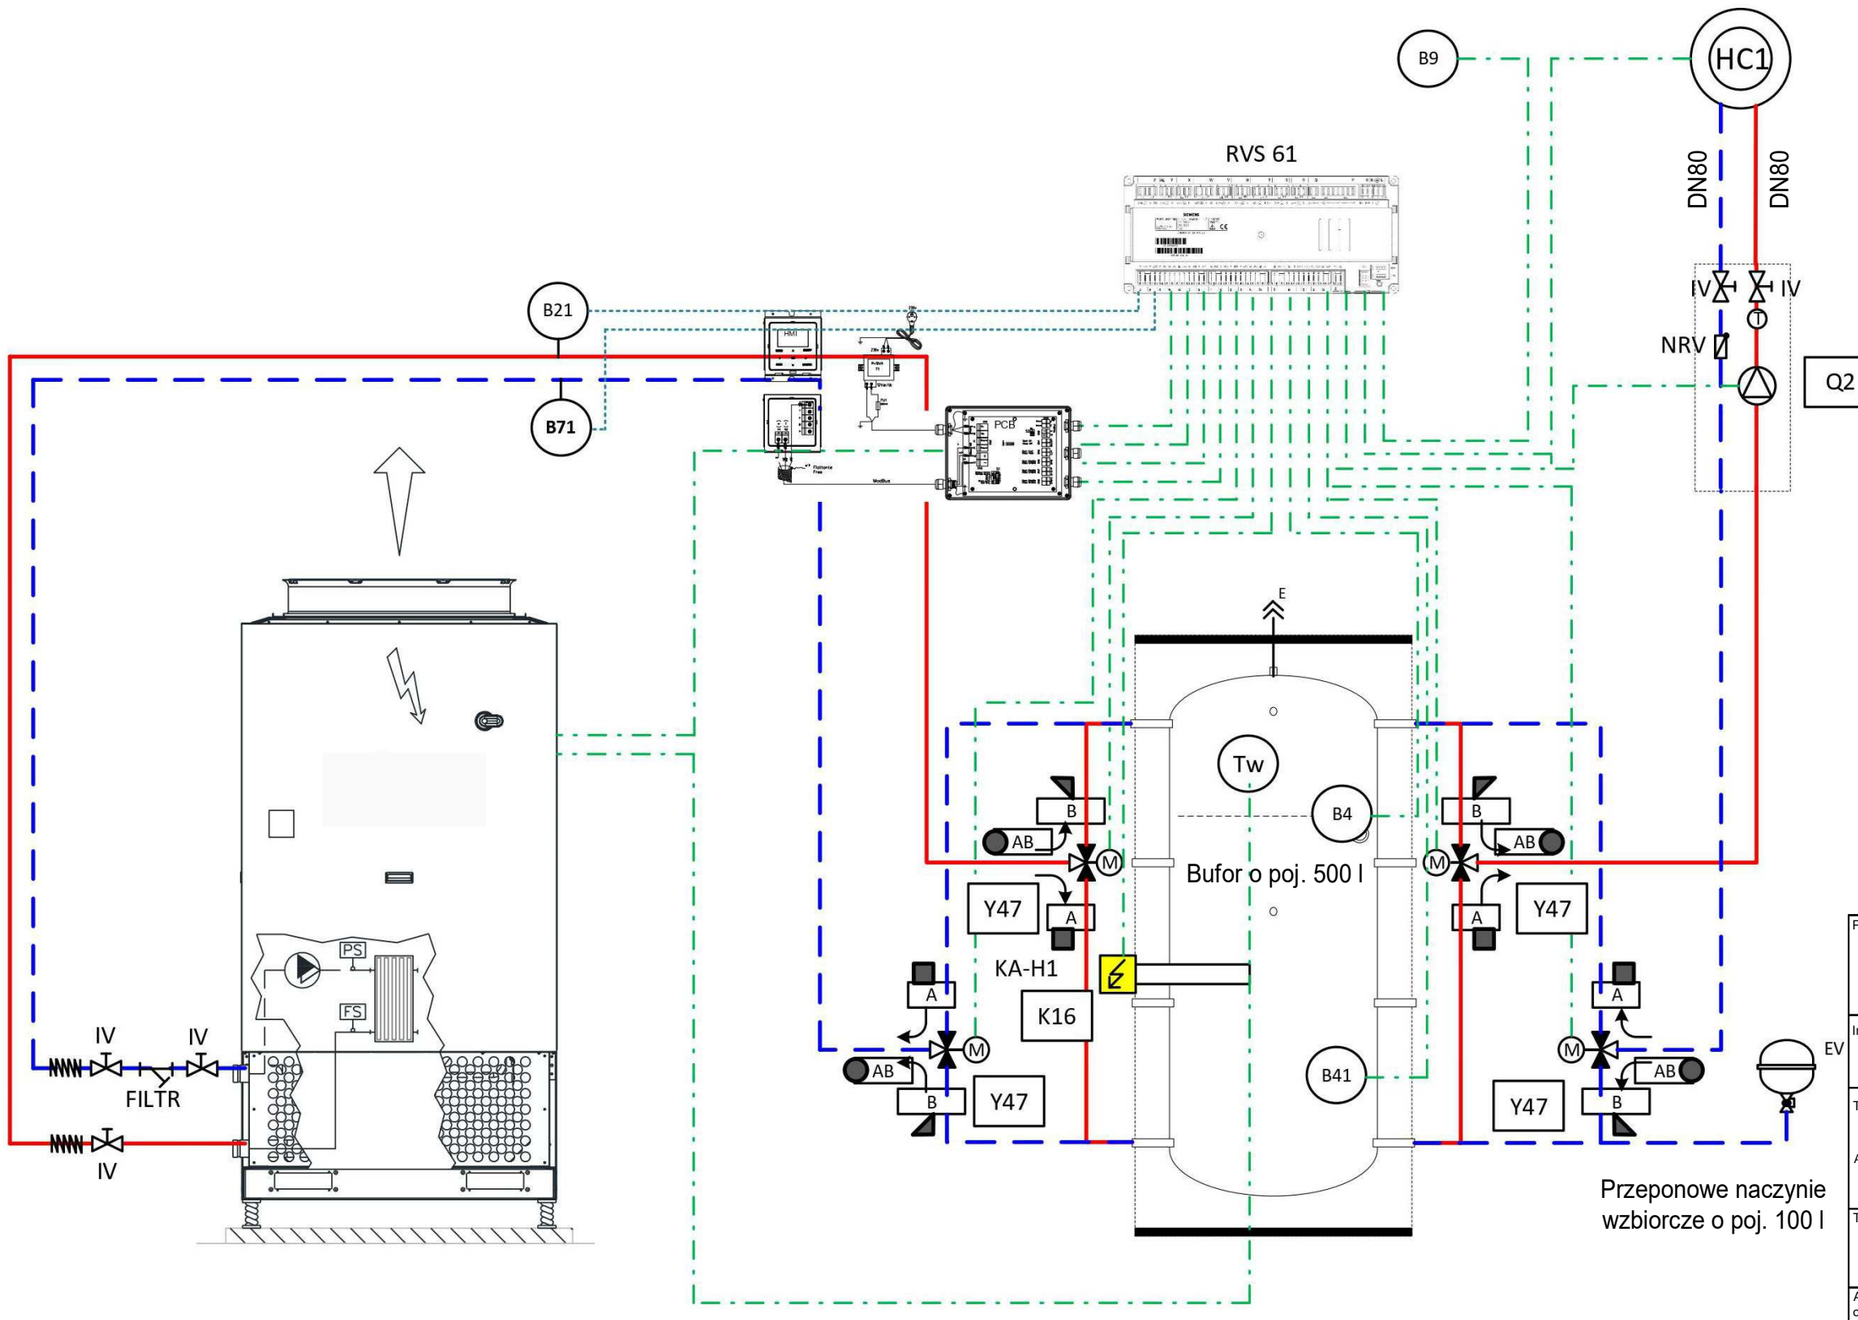

Legenda:

- Powrót
- Zasilanie
- Przewód czujnika
- Przewód pompy/zaworu

TW	Czujnik bufora
PS	Przełącznik ciśnienia
FS	Przełącznik przepływu
B4	Górny czujnik bufora
B41	Górny czujnik dolny
B9	Czujnik powietrza zewn.
B21	Czujnik przepływu PC
B71	Czujnik powrotu
K16	Elekt. Element grzejny
Y47	Zawór zwrotny bufora
Q2	Drugorzędny obieg grzewczy HC2
IV	Zawór odcinający
NRV	Zawór zwrotny
EV	Zawór rozprężny

Zawór bezpieczeństwa zabudowany w pompie ciepła

Projektant: euro projekt
42-200 CZĘSTOCHOWA UL. ŁOKIETKA 13
42-200 CZĘSTOCHOWA UL. WAZÓW 29A
42-284 HERBY UL. LUBLINIECKA 36
TEL./FAX. (34) 3725055; 3666648 TEL./FAX. 660456041;
NIP 573-180-95-52;

Inwestor: Gmina Koniecpol
ul. Chrząstowska 6A
42-230 Koniecpol

Temat: Projekt wykonawczy instalacji sanitarnych dla budynku przedszkola 6-oddziałowego wraz z udziałem żłobkowym

Adres: 42-230 Koniecpol, ul. Robotnicza, dz. nr ewid. 1853/7, obr. 0001, jedn. ewid. 240406_6

Tytuł rys.: POMPA CIEPŁA - SCHEMAT PODŁĄCZENIA

Autor opracowania:	mgr inż. Łukasz MIRCZAK	Nr uprawnień SLK/1059/PWOS/05	Podpis
Projektant:	mgr inż. Łukasz MIRCZAK	Nr uprawnień SLK/1059/PWOS/05	Podpis
Sprawdził:	mgr inż. Mateusz BULA	Nr uprawnień SLK/6781/PWBS/17	Podpis

Skala:	Data:	Faza:	Branża:	Nr rys.:	Rewizja:	Kod projektu:
---	06.2021	P-W	SANITARNA	6A	A	21_045

MODYFIKACJE/REWIZJE: