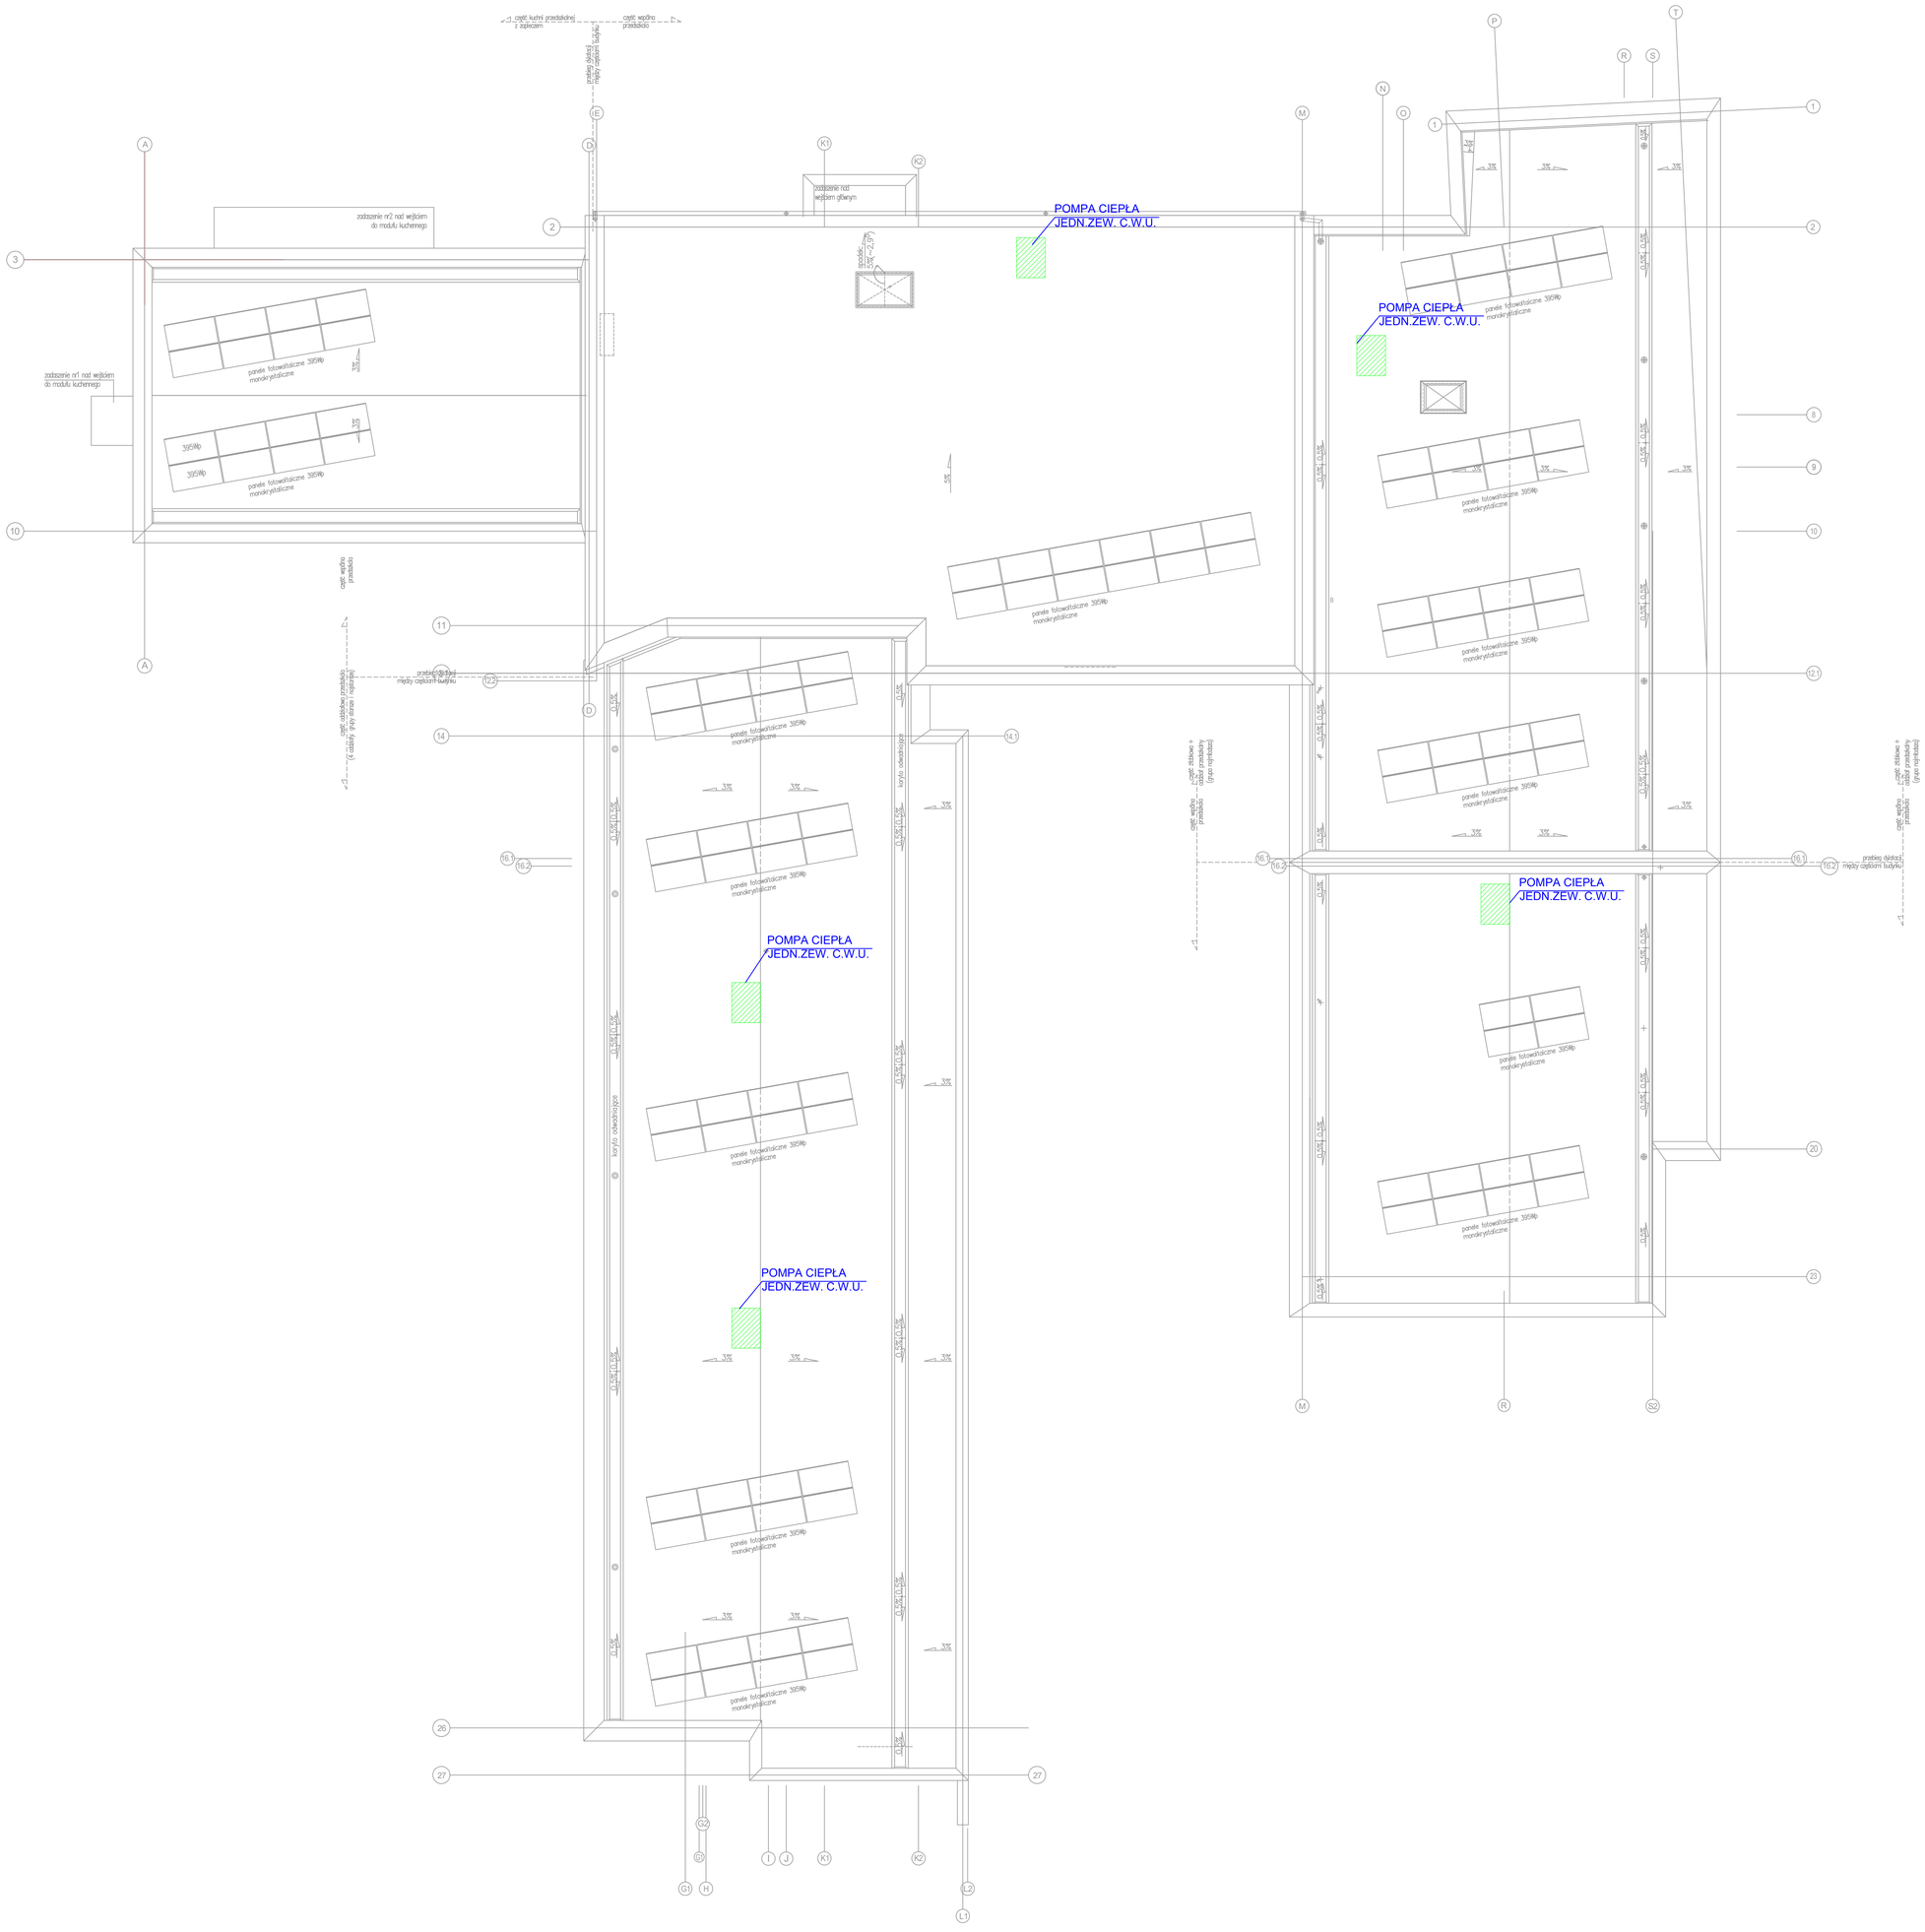



| | |
|---|---|
| Projektant: | euro projekt<br>42-200 CZĘSTOCHOWA UL. ŁOKIETKA 13<br>42-200 CZĘSTOCHOWA UL. WAŻOW 29A<br>42-284 HERBY UL. LUBLINIECKA 36<br>TEL./FAX. (34) 3728055, 3666648 TEL./FAX: 66246604;<br>NIP 573-180-95-52; |
| Inwestor: | Gmina Koniecpol<br>ul. Chrząstowska 6A<br>42-230 Koniecpol |
| Temat: | Projekt wykonawczy instalacji sanitarnych dla budynku przedszkola 6-oddziałowego wraz z udziałem żłobkowym |
| Adres: | 42-230 Koniecpol, ul. Robotnicza, dz. nr ewid. 1853/7, obr. 0001, jedn. ewid. 240406_6 |
| Tytuł rys.: | INSTALACJA WODY<br>- RZUT DACHU |

| | | | |
|---|---|---|---|
| Autor opracowania: | mgr inż. Łukasz MIRCZAK | Nr uprawnień SLK/1059/PWOS/05 | Podpis |
| Projektant: | mgr inż. Łukasz MIRCZAK | Nr uprawnień SLK/1059/PWOS/05 | Podpis |
| Sprawdził: | mgr inż. Mateusz BUŁA | Nr uprawnień SLK/6781/PWBS/17 | Podpis |

| Skala: | Data: | Faza: | Branża: | Nr rys.: | Rewizja: | Kod projektu: |
|---|---|---|---|---|---|---|
| 1:100 | 06.2021 | P-W | SANITARNA | 8A | A | 21_045 |

*MODYFIKACJE/REWIZJE:*