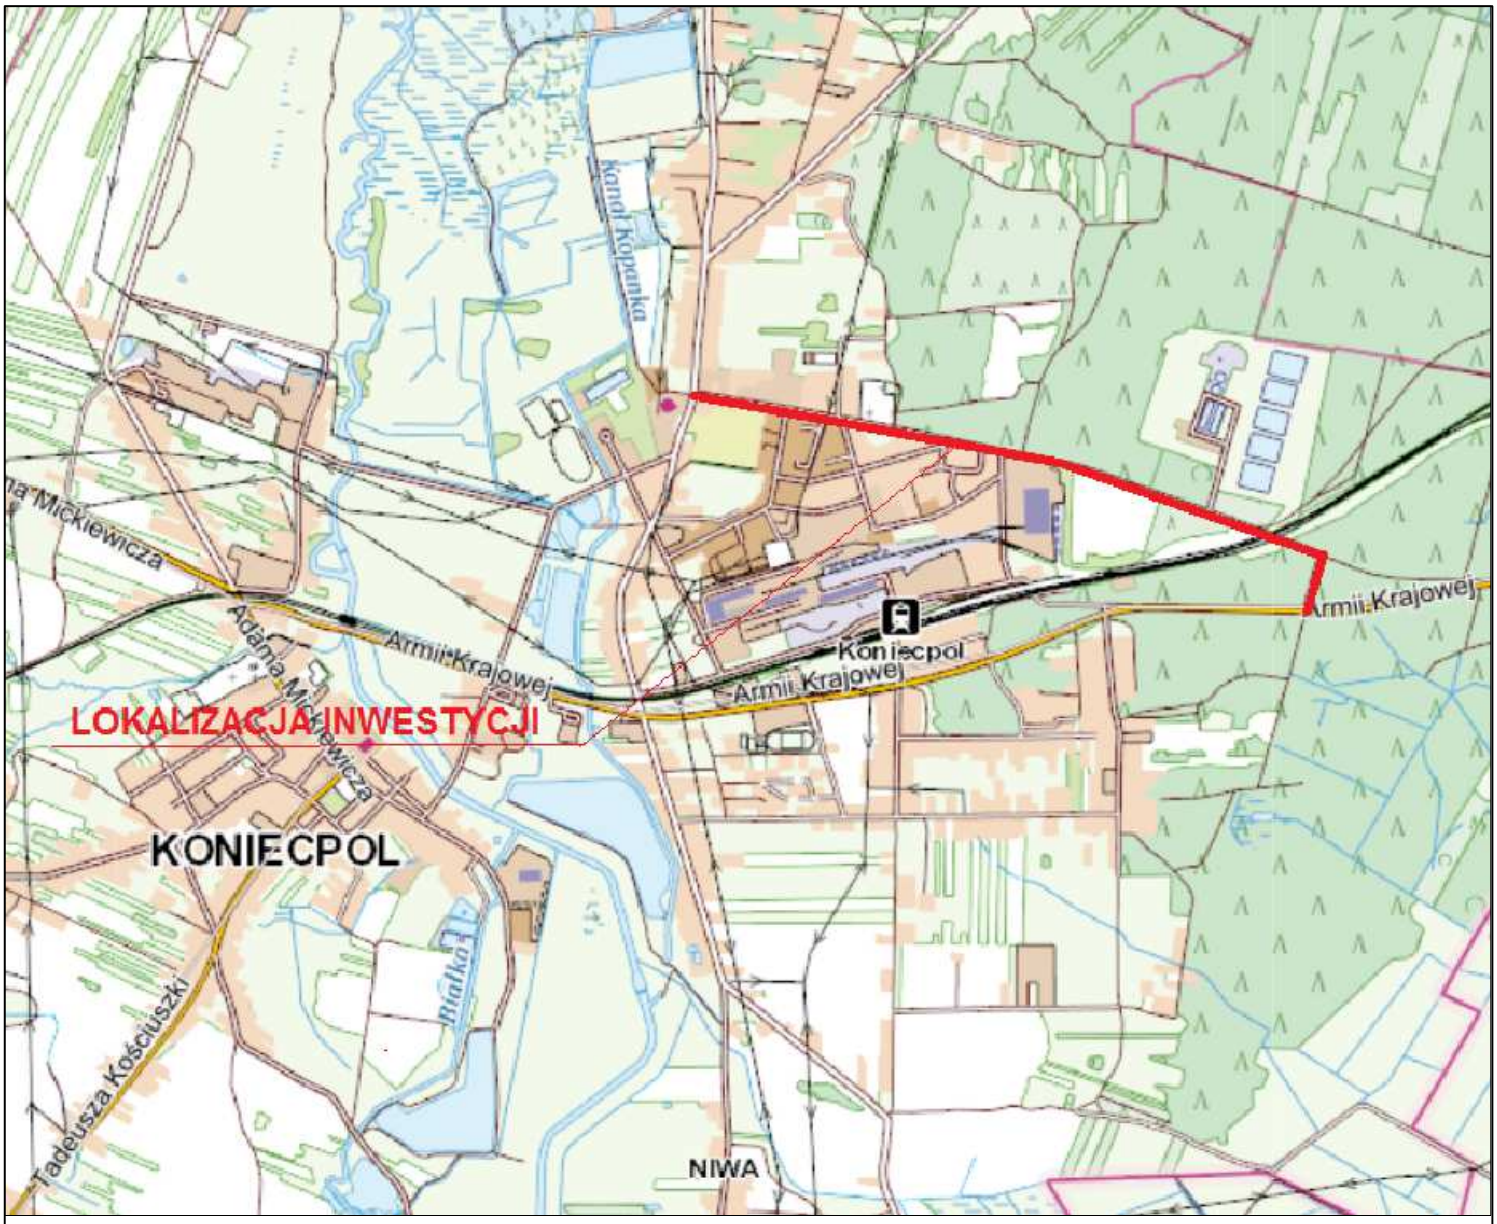


PROJEKTOWANIE KONSTRUKCYJNO - INŻYNIERYJNE
BRONISŁAW WALUGA
ul. Modrzejewskiej 16/15
41-712 Ruda Śląska
tel./fax (32) 2 444 666
e-mail: waluga@wp.pl

INWESTOR: Gmina Koniecpol
ul. Chrząstowska 6A
42-230 Koniecpol

INWESTYCJA:
Przebudowa drogi gminnej - ul. Szkolna w Koniecpolu

BRANŻA:	TYTUŁ RYSUNKU:			
DROGOWA	PLAN ORIENTACYJNY			
PROJEKTOWAŁ (CZ. DROGOWA): mgr inż. Bronisław WALUGA	DATA: 06.2020	NR UPR.: 487/94	PODPIS:	NR ZLECENIA: KT 1/2018
OPRACOWAŁ (CZ. DROGOWA): mgr inż. Marek BIAŁAS	DATA: 06.2020	NR UPR.: SLK/7964/ PWBD/18	PODPIS:	STADIUM: PB+PW
				SKALA: 1:10000
				NR RYSUNKU: 1.