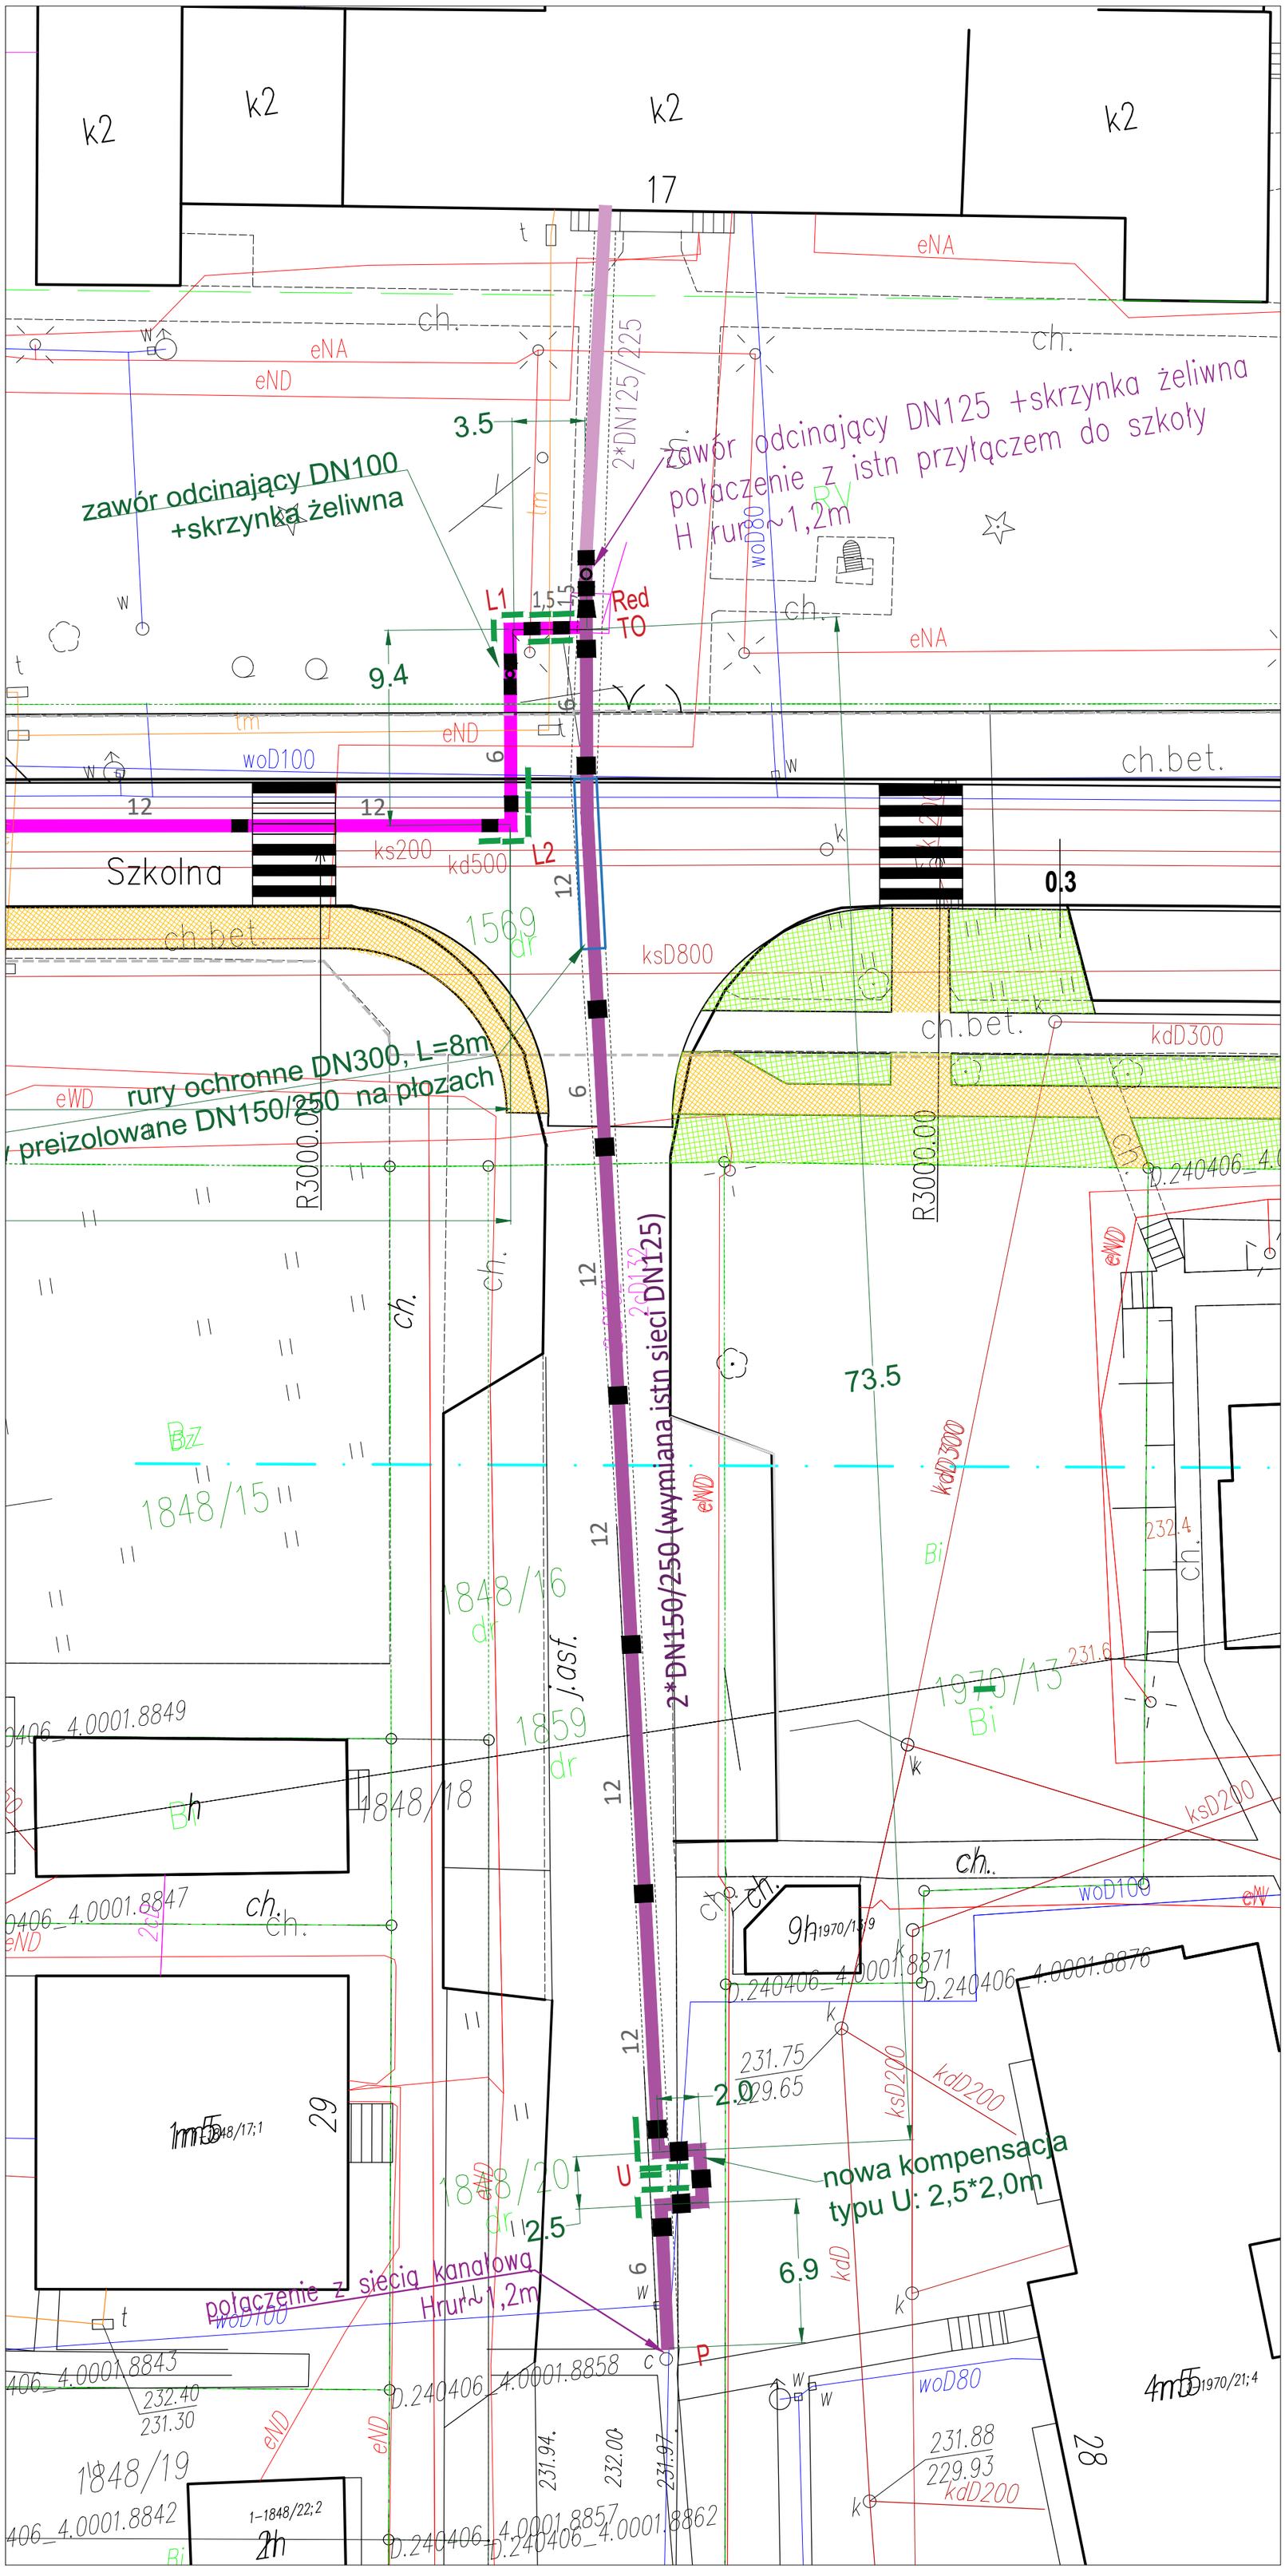

k2
k2
k2
k2
17
eNA
ch.
eNA
eND
3.5
2*DN125/225
zawór odcinający DN100
+skrzynka żeliwna
zawór odcinający DN125 +skrzynka żeliwna
połączenie z istn przyłączem do szkoły
H rur ~1,2m
RV
woD80
L1
1,5
1,5
Red
TO
9.4
eNA
ch.
ch.bet.
eND
woD100
12
12
ks200
kd500
L2
Szkolna
0.3
1569
dr
ksD800
ch.bet.
kdD300
eWD
rury ochronne DN300, L=8m
preizolowane DN150/250 na płozach
R3000.00
R3000.00
ch.
ch.
12
2*DN132
(wymiana istn sieci DN125)
73.5
BzZ
1848/15
1848/16
dr
1859
dr
1848/18
1848/19
1848/20
dr
2*DN150/250 (wymiana istn sieci DN125)
j.asf.
eND
ksD3000
Bi
232.4
ch.
1970/13
231.6
Bi
ksD200
ch.
ch.
ch.
woD100
eW
1970/19
1970/21;4
231.75
229.65
2.0
kdD200
ksD200
kdD200
U
2.5
nowa kompensacja
typu U: 2,5*2,0m
6.9
kdD
połączenie z siecią kanałową
Hrur ~1,2m
woD100
232.40
231.30
231.88
229.93
kdD200
231.94
232.00
231.97
eND
eND
29
28
1-1848/22;2
2h
Bh
9h
2h
1mB
1mB
1mB