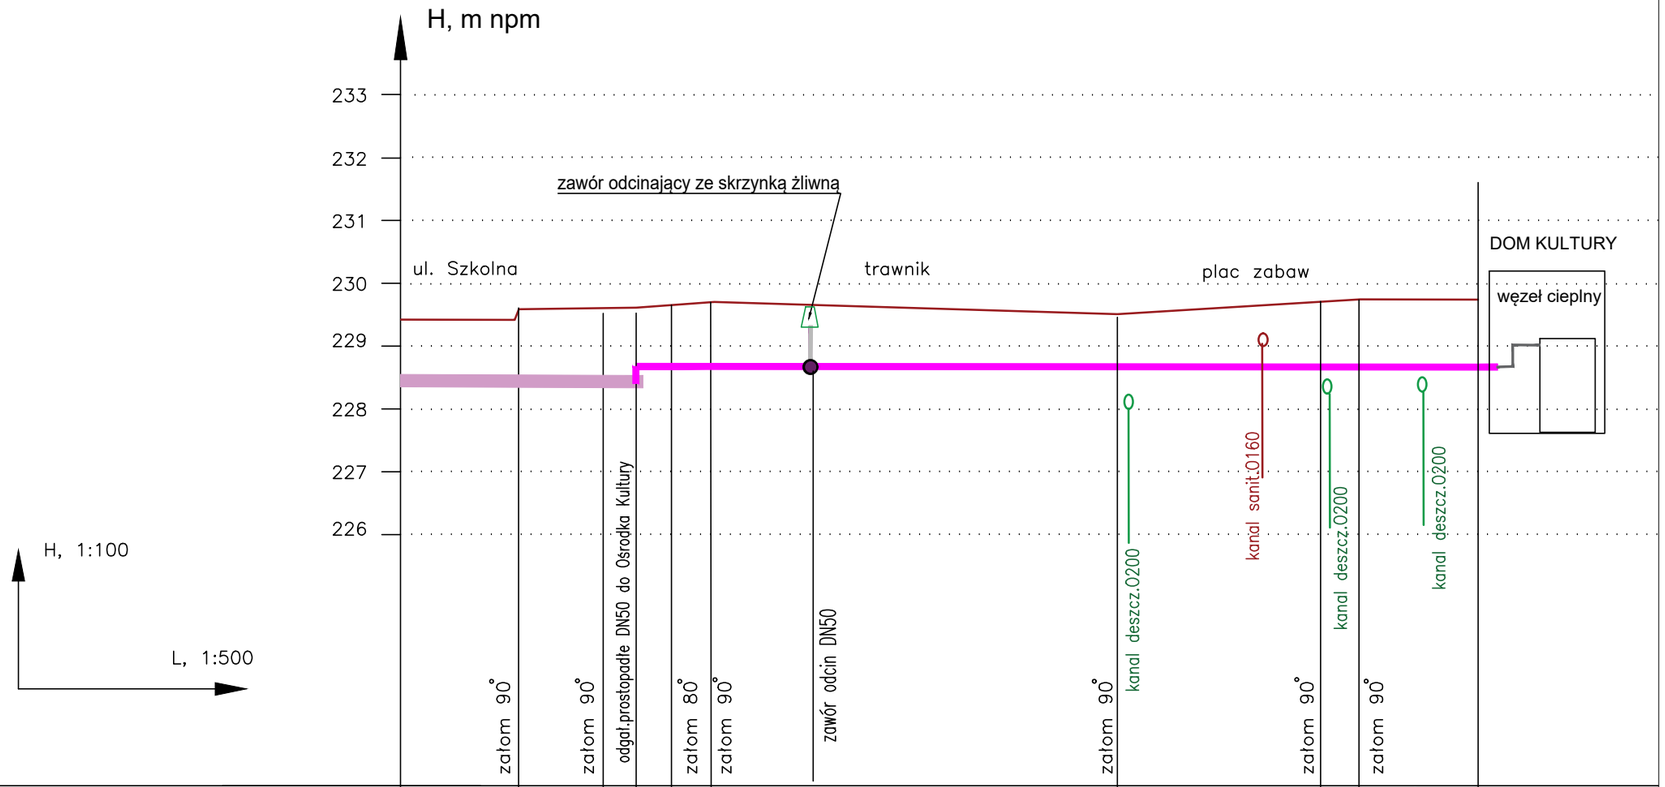


RZĘDNA TERENU, m npm	229,4		229,65				229,75		229,5			229,67	
RZĘDNA OSI RUR, m npm				228,45	228,65					228,7		228,75	
RZĘDNA DNA WYKOPU, m npm					228,45				228,5			228,55	
NAZIOM, m	0,95			1,15					0,8			0,9	
SPADEK RUROCIĄGÓW, %	śr. 0,1						śr. 0,15						
ŚREDNICA RUR	2*DN100/200						rury preizolowane 2*DN50/125						
ODLEGŁOŚCI, m		6,6		0,0	2	2	4.0	32,7	36,7	16,8	53,5	2,5	9,6	65,6
OZNACZENIA		L3	L4	T4		Z3			L5			Z4	

PROJEKTOWANIE KONSTRUKCYJNO - INŻYNIERYJNE
BRONISŁAW WALUGA
ul. Modrzejewskiej 16/15
41-712 Ruda Śląska
tel./fax (32) 2 444 666
e-mail: waluga@wp.pl

INWESTOR: Gmina Koniecpol
ul. Chrząstowska 6A
42-230 Koniecpol

INWESTYCJA: Przebudowa drogi gminnej - ul. Szkolna w Koniecpolu

BRANŻA: SIEĆ CIEPLNA

TYTUŁ RYSUNKU: PROFIL PRZYŁĄCZA SIECI CIEPLNEJ

GŁÓWNY PROJEKTANT: mgr inż. Bronisław WALUGA	DATA: 06.2020	NR UPR.: 487/94	PODPIS:	NR ZLECENIA: KT 10/2018
PROJEKTANT BRANŻY CO: mgr inż. Jan PAWNUK	DATA: 06.2020	NR UPR.: 867/93 Katowice	PODPIS:	STADIUM: PBW
				SKALA: 1:500
				NR RYSUNKU: SC-3.2