

PRZEKRÓJ CHARAKTERYSTYCZNY UL.SZKOLNA km 0+050,00 –0+273,42
skala 1:50

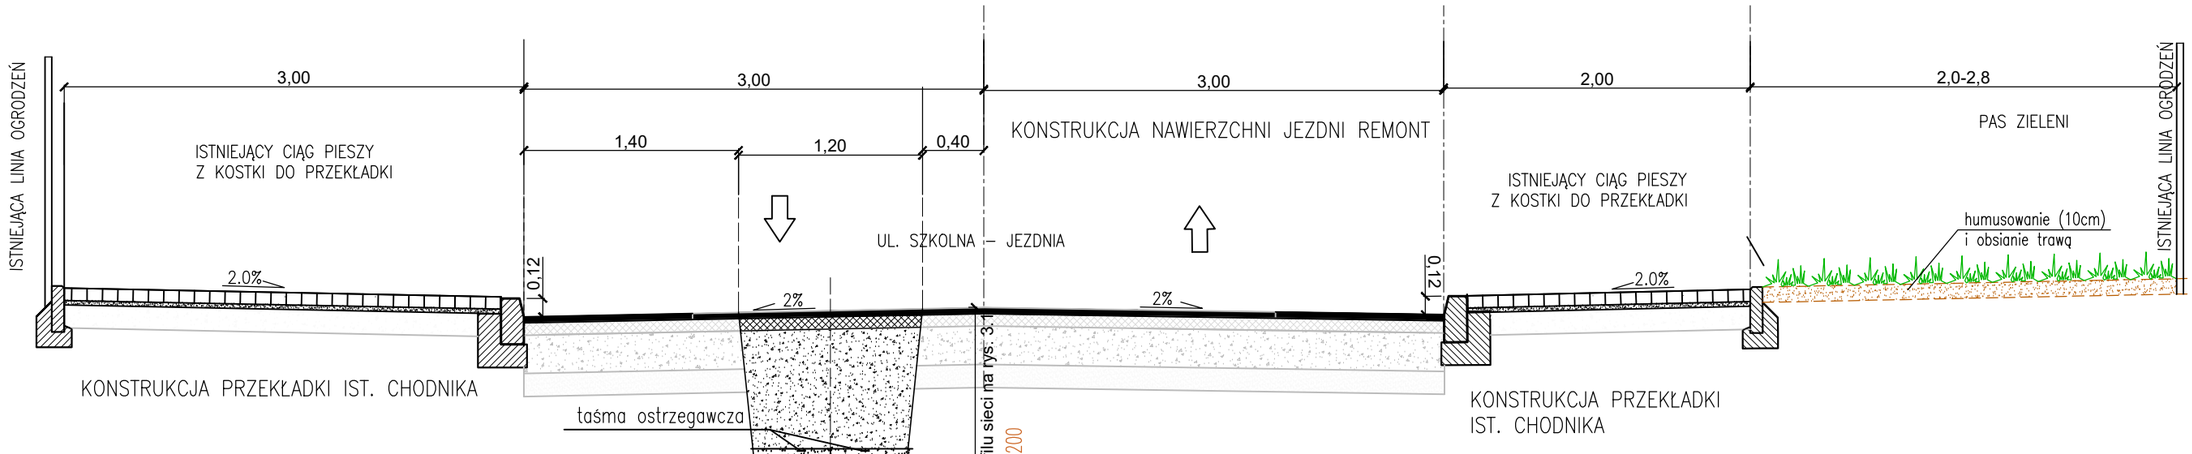

Ułożenie rur preizolowanych

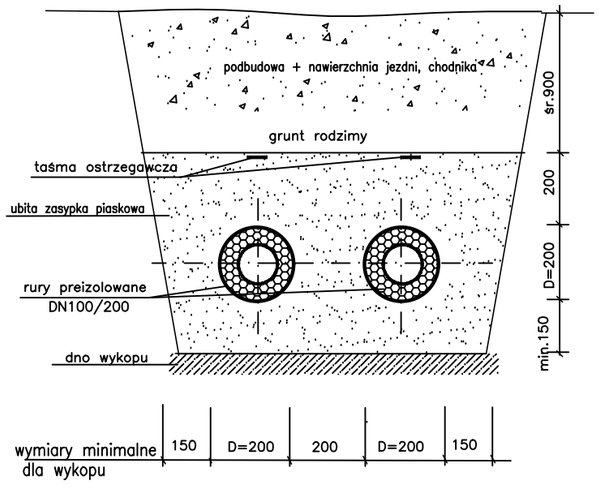


Minimalna grubość podsypki wynosi 0,15m.
Minimalna grubość ubitej zasypki wynosi
0,2m nad wierzchem rury.

KONSTRUKCJA ODTWORZENIA JEZDNI W MIEJSCU C.O.

5cm	w–wa ścieralna z betonu asfaltowego AC11S
8cm	w–wa wiążąca AC16W
80cm	podbudowa zasadnicza kruszywa łamanego 0/63mm stabilizowanego mechanicznie
20cm	zagęszczona zasypka piaskowa
20cm	rury preizolowane DN 100/200
15cm	podłoże –warstwa zagęszczonego piasku grunt rodzimy

Ułożenie rur ochronnych w jezdni ul. Żeromskiego

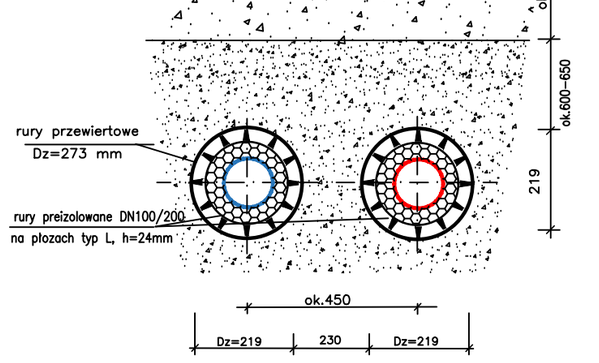

PROJEKTOWANIE KONSTRUKCYJNO-INŻYNIERYJNE
BRONISŁAW WALUGA
ul. Modrzejewskiej 16/15
41-712 Ruda Śląska
tel./fax (32) 2 444 666
e-mail: waluga@wp.pl

INWESTOR:
Gmina Koniecpol
ul. Chrząstowska 6A
42-230 Koniecpol

INWESTYCJA:
Przebudowa drogi gminnej - ul. Szkolna w Koniecpolu

BRANŻA: SIEĆ CIEPLNA		TYTUŁ RYSUNKU: PRZEKRÓJ PRZEZ JEZDNIĘ Ułożenie rur preizolowanych w jezdni		
GŁÓWNY PROJEKTANT: mgr inż. Bronisław WALUGA	DATA: 05.2020	NR UPR.: 487/94	PODPIS:	NR ZLECENIA: KT 10/2018
PROJEKTANT BRANŻY CO: mgr inż. Jan PAWNUK	DATA: 06.2020	NR UPR.: 867/93 Katowice	PODPIS:	STADIUM: PBW
				SKALA: 1:40
				NR RYSUNKU: SC-4