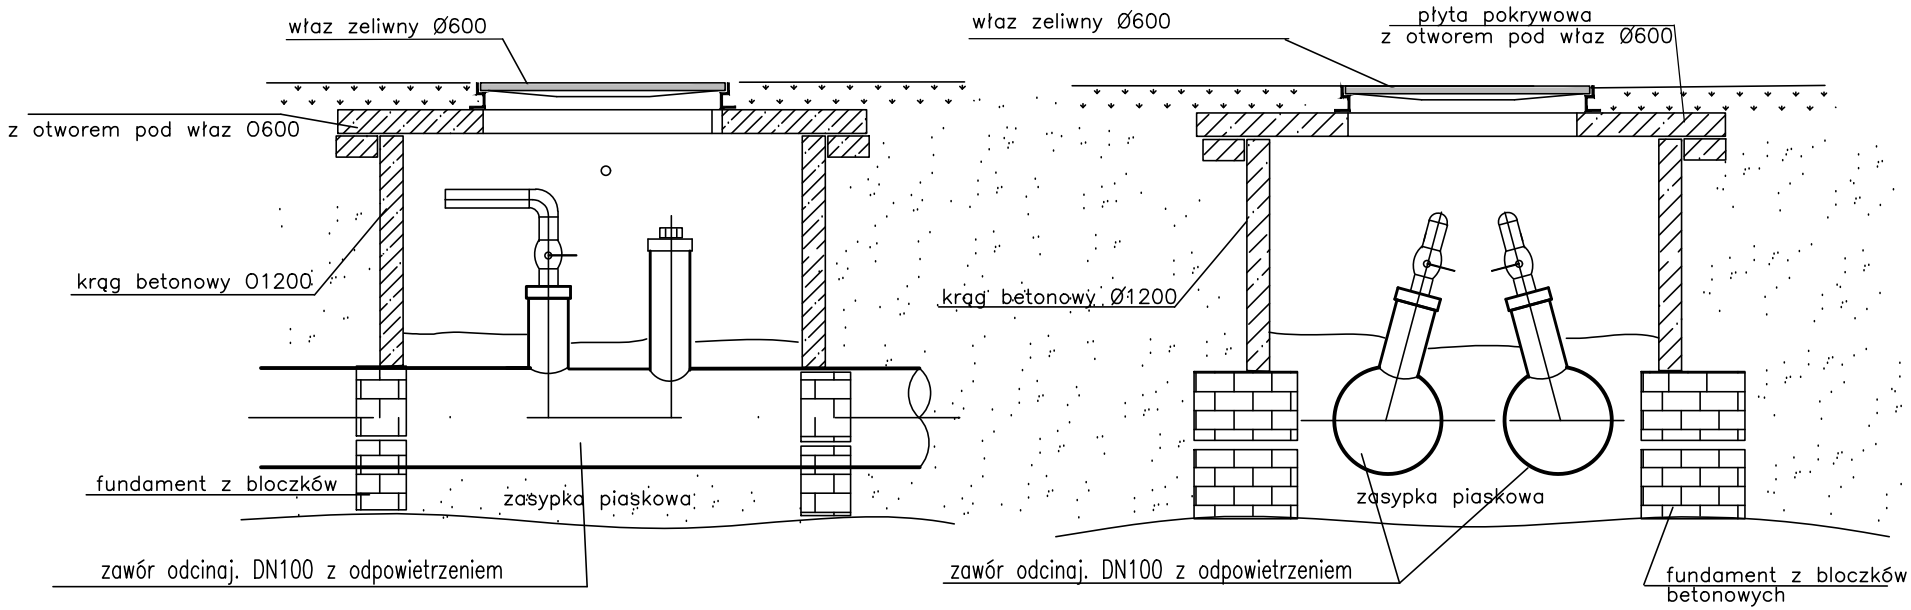


Uwagi:

1. wysokość zabudowy zaworów odpowietrzających ustalić tak by była możliwość ich obsługi z poziomu terenu wokół włazu
2. do króćców odpowietrzających przyspawć kolanka i odcinek rury skierowane tak by zapewnić obsłudze bezpieczeństwo przy pracy

PROJEKTOWANIE KONSTRUKCYJNO - INŻYNIERYJNE
BRONISŁAW WALUGA
ul. Modrzejewskiej 16/15
41-712 Ruda Śląska
tel./fax (32) 2 444 666
e-mail: waluga@wp.pl

INWESTOR:
Gmina Koniecpol
ul. Chrząstowska 6A
42-230 Koniecpol

INWESTYCJA:
Przebudowa drogi gminnej - ul. Szkolna w Koniecpolu

BRANŻA:
SIEĆ CIEPLNA

TYTUŁ RYSUNKU:
Studzienka do obsługi armatury preizolowanej

GŁÓWNY PROJEKTANT: mgr inż. Bronisław WALUGA	DATA: 06.2020	NR UPR.: 487/94	PODPIS:	NR ZLECENIA: KT / 10/2018
PROJEKTANT BRANŻY CO: mgr inż. Jan PAWNUK	DATA: 06.2020	NR UPR.: 867/93 Katowice	PODPIS:	STADIUM: PBW
				SKALA:
				NR RYSUNKU: SC-7