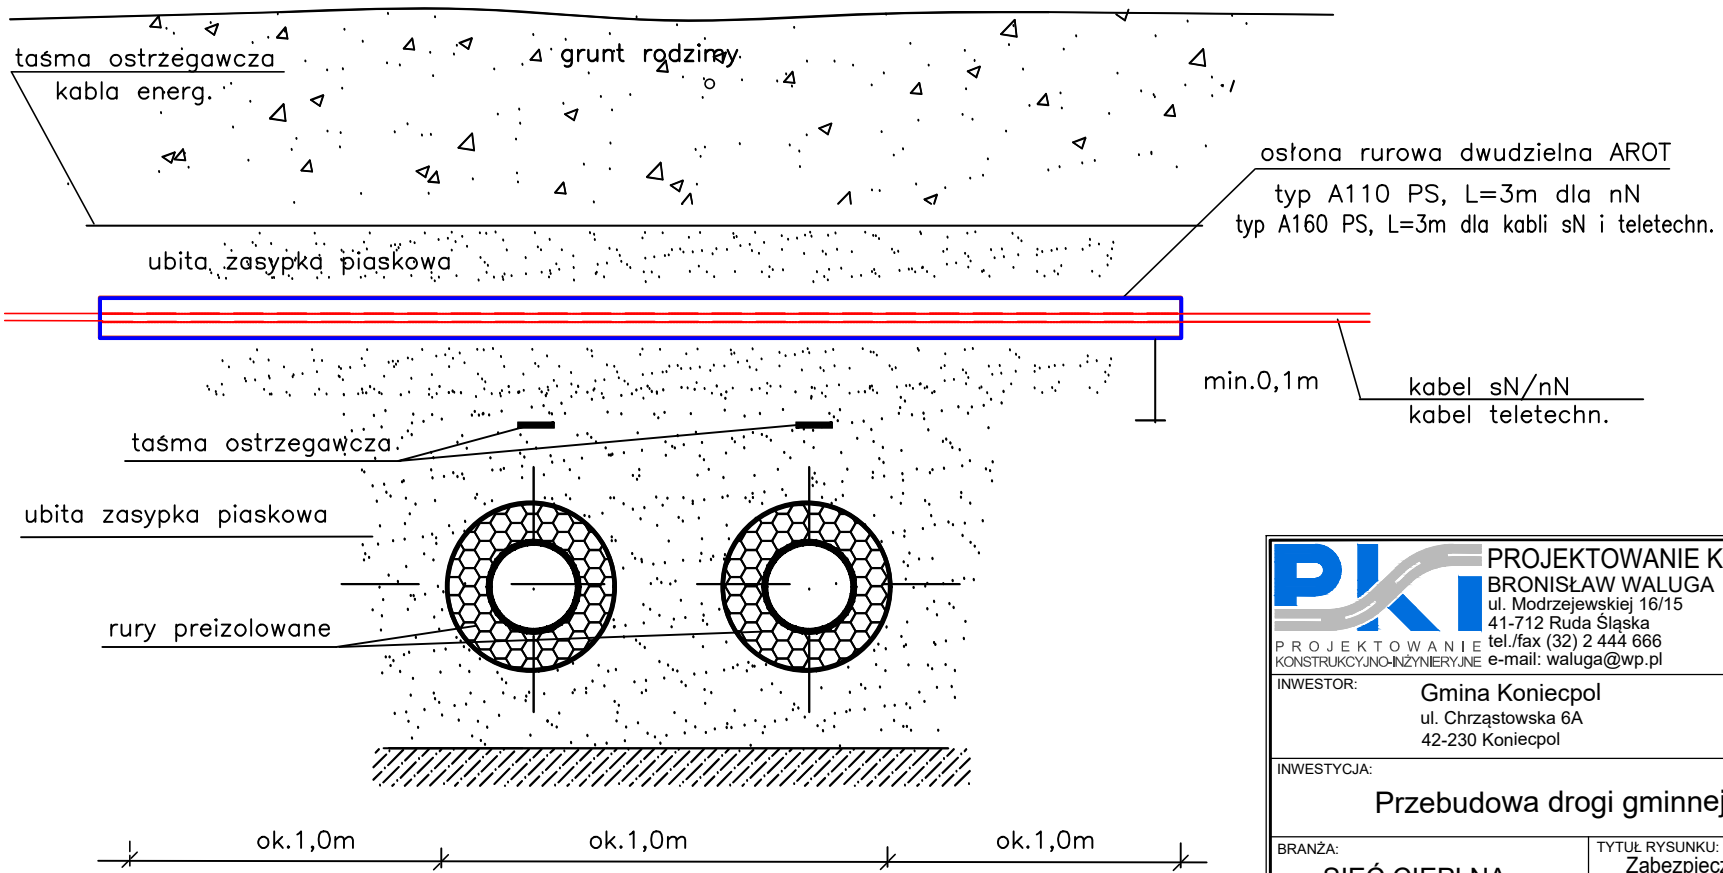


PROJEKTOWANIE KONSTRUKCYJNO - INŻYNIERYJNE
BRONISŁAW WALUGA
ul. Modrzejewskiej 16/15
41-712 Ruda Śląska
tel./fax (32) 2 444 666
e-mail: waluga@wp.pl

INWESTOR:
Gmina Koniecpol
ul. Chrząstowska 6A
42-230 Koniecpol

INWESTYCJA:
Przebudowa drogi gminnej - ul. Szkolna w Koniecpolu

BRANŻA:
SIEĆ CIEPLNA

TYTUŁ RYSUNKU:
Zabezpieczenie skrzyżowania kabli energetycznych/ teletechn z ciepłociągiem preizolowanym

	DATA:	NR UPR.:	PODPIS:	NR ZLECENIA:
GŁÓWNY PROJEKTANT: mgr inż. Bronisław WALUGA	06.2020	487/94		KT / 10/2018
PROJEKTANT BRANŻY CO: mgr inż. Jan PAWNUK	06.2020	867/93 Katowice		STADIUM: PBW
				SKALA:
				NR RYSUNKU: SC-8