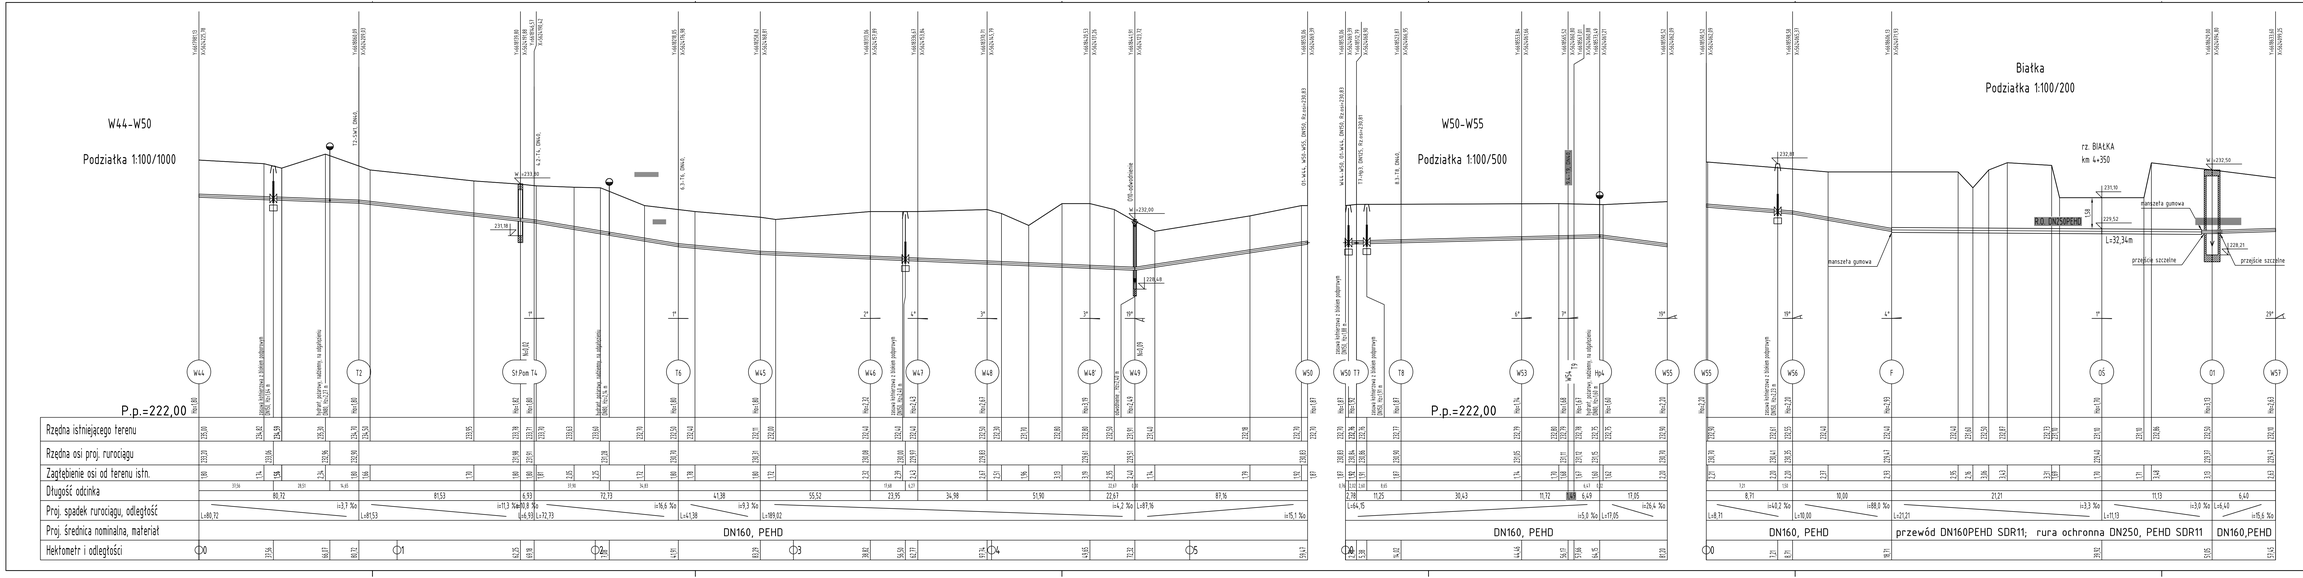

BIOKLAR ZBIGS mgr inż. JAROSŁAW PODOLSKI	ZALANIE	INWESTOR	Budowa sieci wodociągowej z przyłączami w miejscowości Białka, Kolonia Wiarowska, Łysałaty oraz w miejscowości ul. Przedmieście Przysucha, Przedmieście Odrowąża, Przedmieście Kopernika, Przysucha
OBIEKT: SIEĆ WODOCIĄGOWA Z PRZYŁĄCZAMI		GMINA KOMEŃCA ul. Orzeszkowska 64, 43-239 Komenci	SKALA:
PROJEKTANT: mgr inż. Jarosław Podolski	SPECJALNOŚĆ: wir.OPRAWNIŃ	PROJEKT:	DATA: 27.11.2019
SPRAWDZAŁ(A): mgr inż. Robert Stanaszek	NR UPRAWNIEŃ: POM/0/0/2/2/		
RESTAURATOR:			
TYTUŁ: PROFIL SIECI GŁÓWNEJ			STADIUM: PROJEKT WYKONAWCZY NR RYSUNKU: 01 Lokaliz. BYR5/9193-GDF-1948