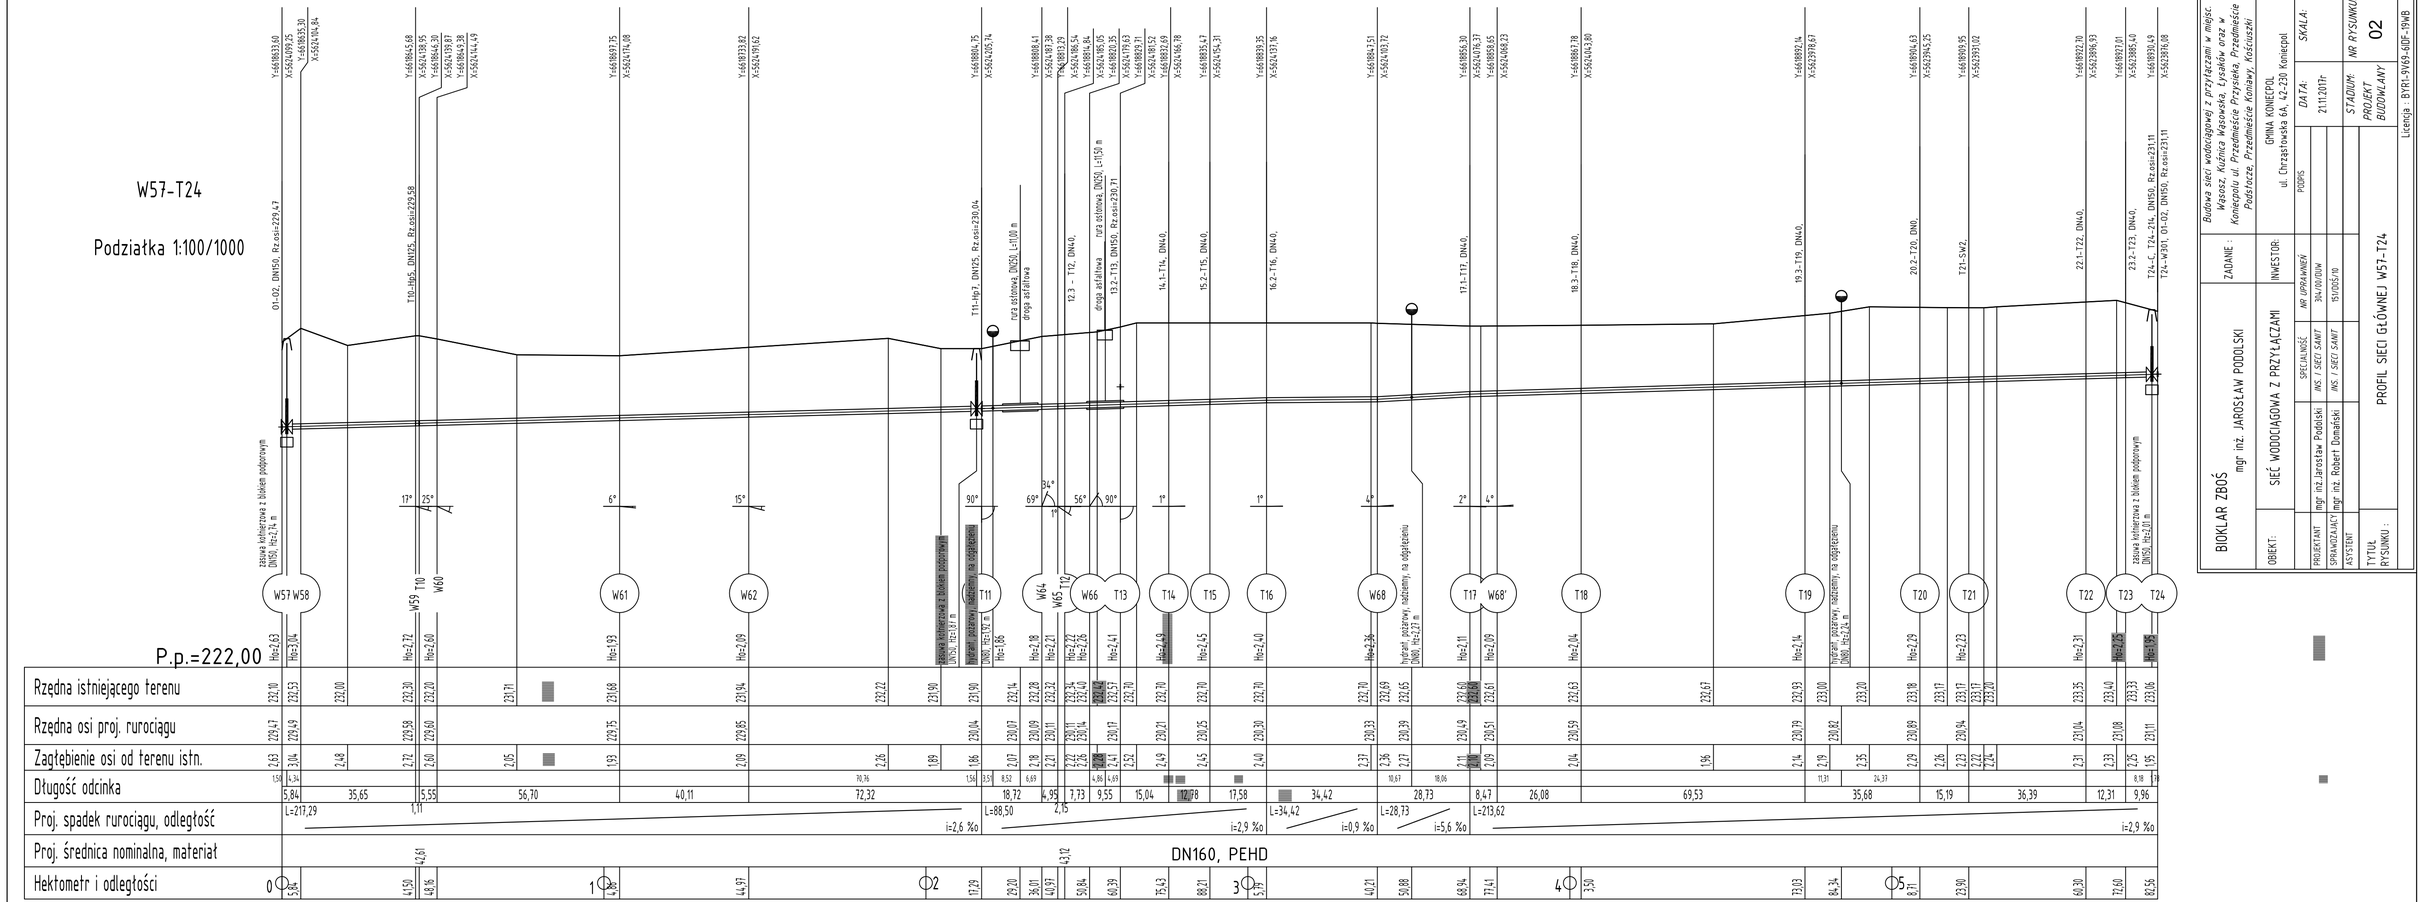


BIOKLAR ZBOŚ mgr inż. JAROSŁAW PODOLSKI	ZADANIE : Budowa sieci wodociągowej z przyłączami w miejscowości Kuźnica Wapowska i rysunków uzupełniających Koniecpolu ul. Przedmieście Przyrzeka, Przedmieście Podsłotnie, Przedmieście Kotlarzy, Kościuszki
OBIEKT: SIEĆ WODOCIĄGOWA Z PRZYŁĄCZAMI	INWESTOR: GMINA KONIECPOL ul. Chrzanowska 6A, 42-230 Koniecpol
PROJEKTANT: mgr inż.Jarosław Podolski	SPECJALNOŚĆ: INS. / SIECI SANIT.
SPRAWDZAJĄCY: mgr inż. Robert Domański	INS. / SIECI SANIT.
ASYSTENT:	
TYTUŁ RYSUNKU : PROFIL SIECI GŁÓWNEJ W57-T24	NR UPRAWNIEŃ PODIPS 3kk/100/2014 151/0057/10
	DATA: 2111.2017r SKALA: STADIUM: PROJEKT BUDOWLANY NR RYSUNKU: 02
	Licencja : BYR1-6V69-6DF-19W8