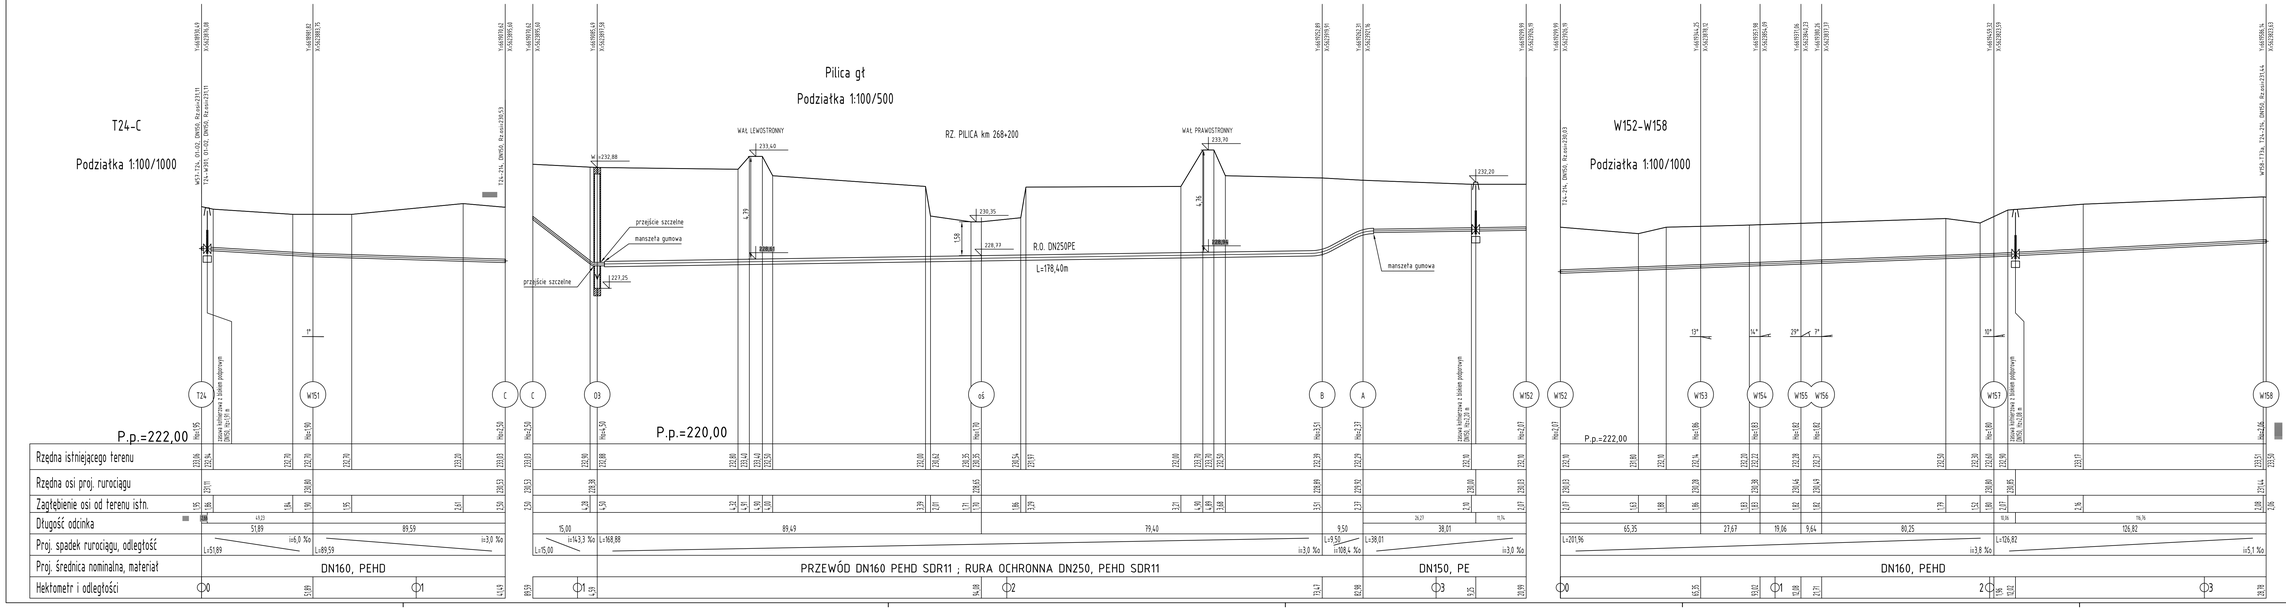


Budowa sieci wodociągowej z przyłączami w miejsc. Kąpiele, Folinia Wąsowska, Tyrzyce oraz w Kamieniu Pomorskim, Pobłociu, Przybiernowie, Podańcie, Przybiernie Kolonii, Kościnie

BIOKLAR ZBOŚ	ZADANIE	INWESTOR	OPRACOWAŁ	mgr inż. JAROSŁAW PODOLSKI	OMNIA KONCEPCJA ul. Chrzaszczewska 6A, 42-230 Konopiel	DATA: 27.11.2019r.	SKALA:
	OBIEKT: SIEĆ WODOCIĄGOWA Z PRZYŁĄCZAMI		PROJEKTANT	mgr inż. JAROSŁAW PODOLSKI	PROJEKT		
			SPRAWDZAŁ/AT	mgr inż. Jarosław Podolski	mgr inż. GRZEGORZ KAMIŃSKI		
			ZATWIERDZIŁ	mgr inż. Robert Stanulski	mgr inż. GRZEGORZ KAMIŃSKI		
					mgr inż. ROBERT STANULSKI		
	TYTUŁ: PROFIL SIECI GŁÓWNEJ T24-W158				STADIUM: PROJEKT BUDOWLANY	NR RYSUNKU: 03	
						LOKALIZACJA: BYTNO-5958-4ADF-7948	