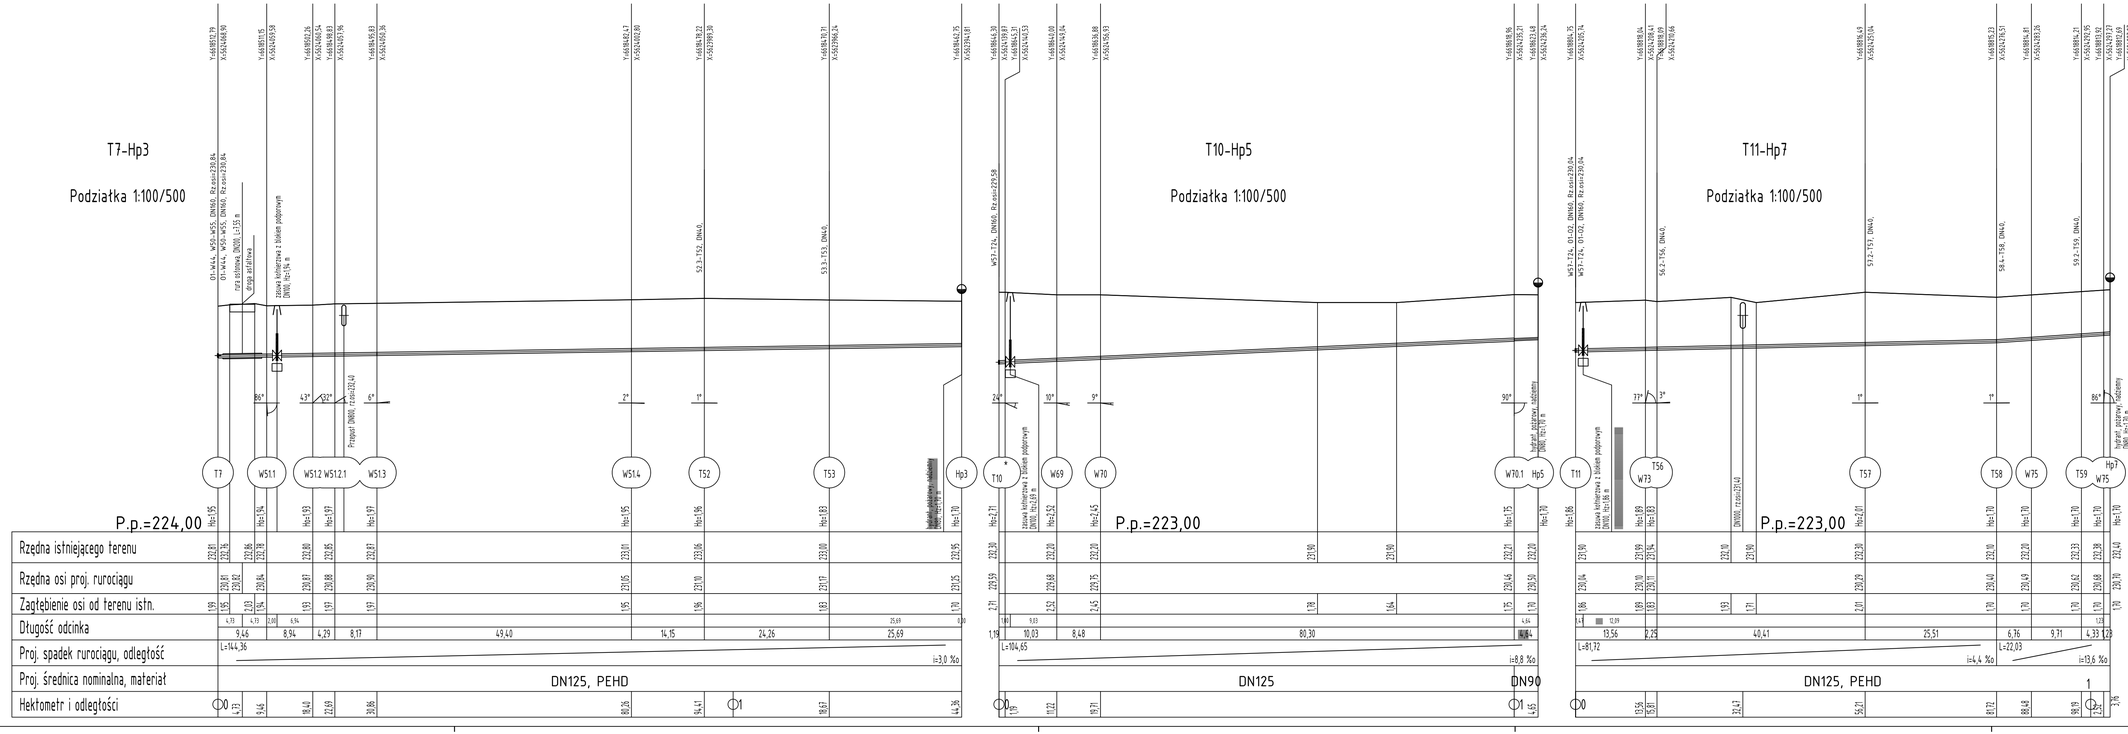



Budowa sieci wodociągowej z przyłączami w miejsc. Wąsosz, ulica Wąsowska, Lysałów oraz w Kompleksie w Przedmieściu Przyjaźnia, Przedmieściu Polskiej, Radoszycach

OBIEKT: SIEĆ WODOCIĄGOWA Z PRZYŁĄCZAMI

INWESTOR: GMINA KONIECPOL ul. Chrzanowska 64, 42-230 Konieciopl

ZADANIE: nr opracowania: PROFIL

SPECJALNOŚĆ: PROJEKTANT mgr inż. Jarosław Podolski; SPRAWDZAJĄCY mgr inż. Robert Domański; ASYSTENT

DATA: 21.12.2019r.

SKALA:

STADIUM: PROJEKT BUDOWLANY

NR RYSUNKU: 11

TYTUŁ RYSUNKU: PROFIL SIECI bocznych T7, T10, T11

BIOKLAR ZBOŚ mgr inż. JAROSŁAW PODOLSKI

Licencja: BYBS/0148/GEP/PWOD