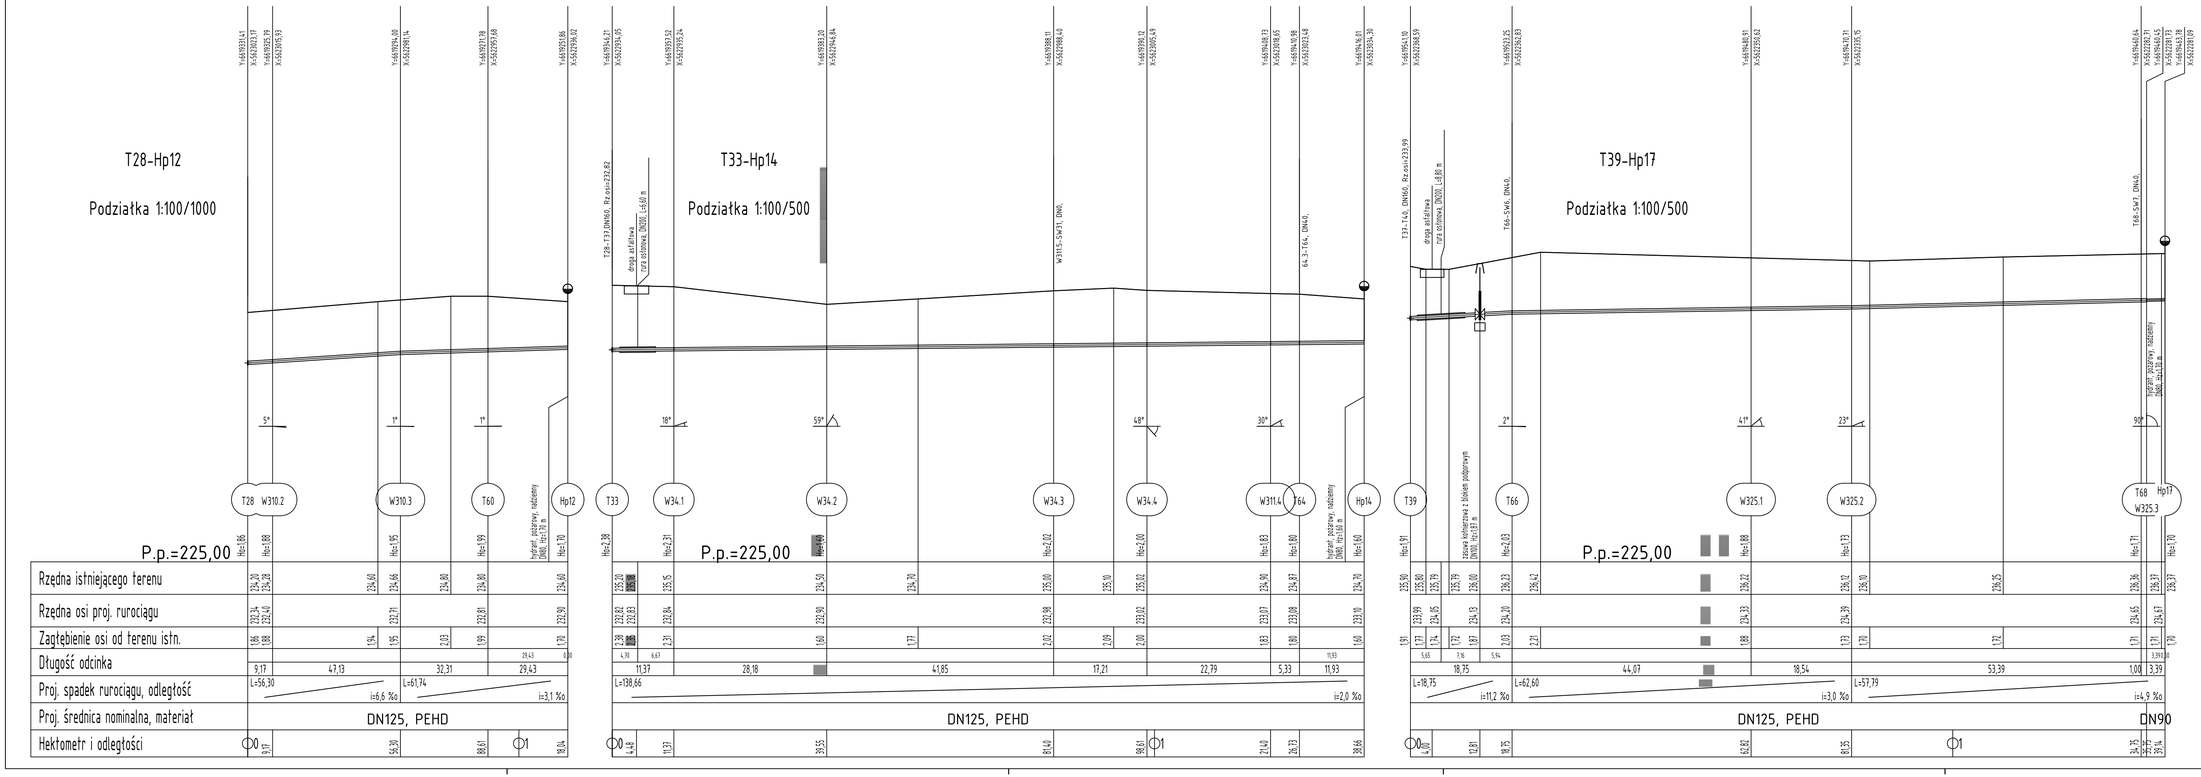


BIOKLAR ZBOŚ mgr inż. JAROSŁAW PODOLSKI	ZADANIE:
OBIEKT:	SIEĆ WODOCIĄGOWA Z PRZYŁĄCZAMI
INWESTOR:	GMINA KONIECPOL ul. Chrzęstowska 64, 42-230 Koniecpol
PROJEKTANT	SPECJALNOŚĆ: / NR UPRAWNIEŃ / PODPIS mgr inż.Jarosław Podolski / INS / SIECI SANIT / 364/88/OOM
SPRAWDZAJĄCY	mgr inż. Robert Donajski / INS / SIECI SANIT / 151/05/10
ASYSTENT	
TYTUŁ RYSUNKU:	PROFIL SIECI bocznych T28, T33, T39

Budowa sieci wodociągowej z przyłączami w miejsc. Wanisz, Kuźnica Wąsowska, Łyczaków oraz w Koniecpolu ul. Przedmieście Przyseka, Przedmieście Podlotcze, Przedmieście Komawy, Kościuszki

SKALA:
DATA: 2111.2017r
STADIUM:
NR RYSUNKU: 12
PROJEKT BUDOWLANY

Licencja : BYRI-9989-6DF-19WB