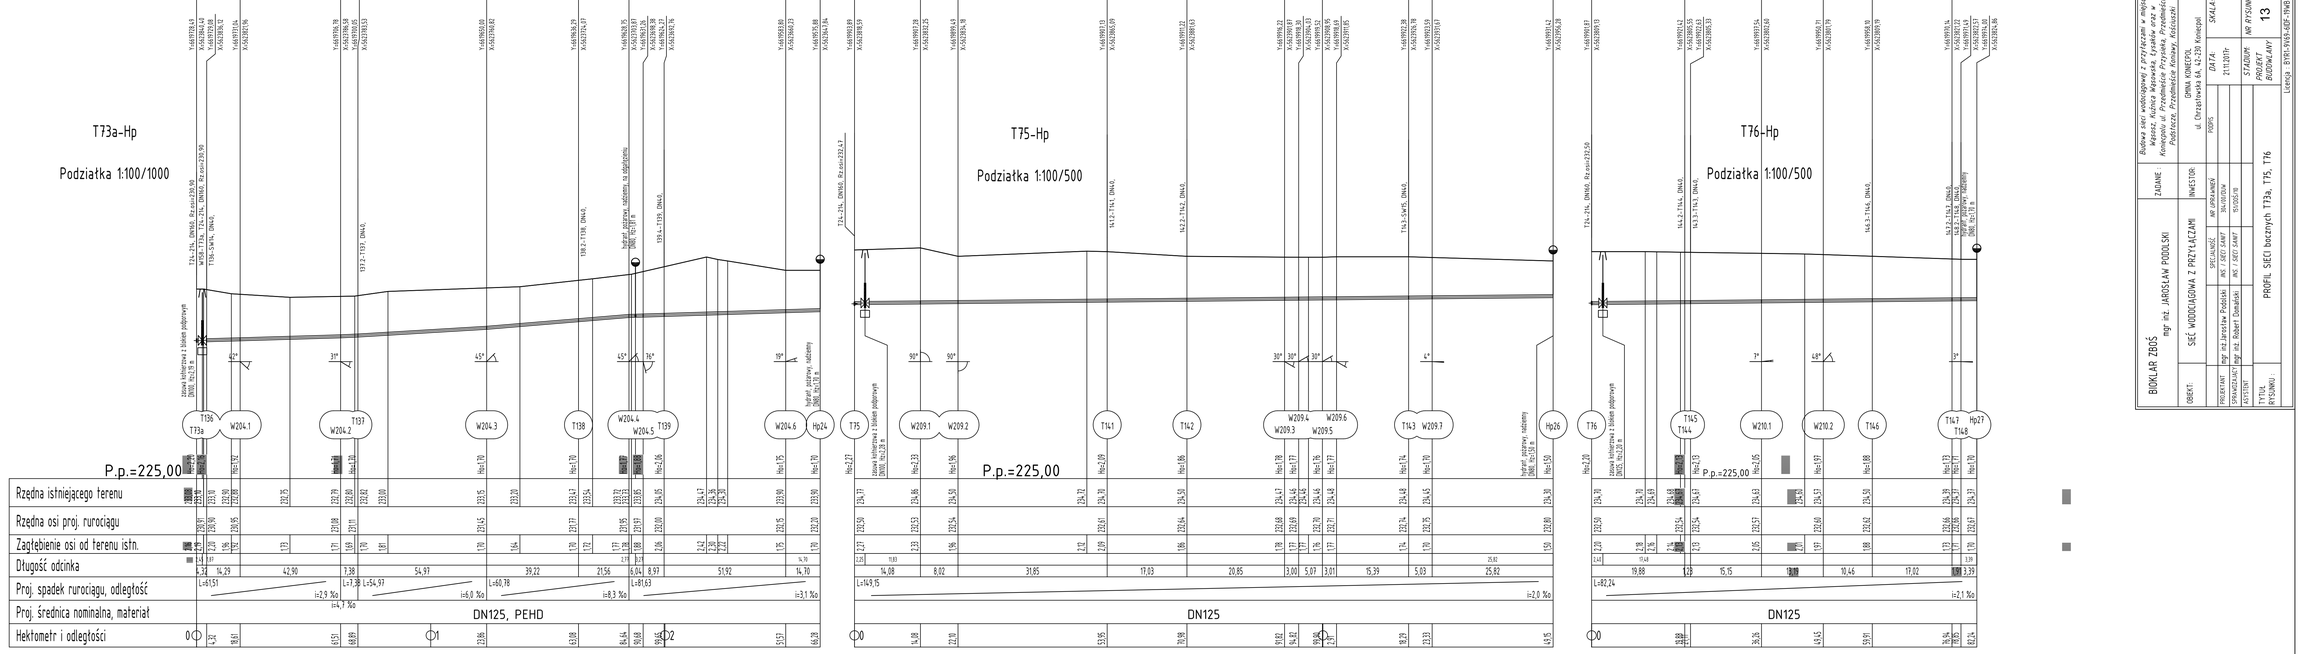


BIOKLAR ZBOŚ mgr inż. JAROSŁAW PODOLSKI	ZADANIE: Budowa sieci wodociągowej z przyłączami w miejsc. Wąsosz, Kolnica Wąsoska, tymaków oraz w Kamionce ul. Przedmieście Przysiek, Przedmieście Podchorzele, Podchorzele, Kolonia Podchorzele
OBIEKT: SIEĆ WODOCIĄGOWA Z PRZYŁĄCZAMI	INWESTOR: GMINA KOBYLNICA, ul. Chrzanowska 64, 62-230 Kobylnica
PROJEKTANT: mgr inż.Jarosław Podolski	SPECJALNOŚĆ: INŻ. / SIECI I SANIT.
SPRAWDZAJĄCY: mgr inż. Robert Domański	INŻ. / SIECI I SANIT.
ASYSTENT:	INŻ. / SIECI I SANIT.
	PROJEKT BUDOWLANY
TYTUŁ: PROFIL SIECI bocznych T73a, T75, T76	DATA: 17.11.2021r.
	SKALA: STADIUM: NR RYSUNKU: PROJEKT BUDOWLANY 13
	Licencja: BI/0139/69/ŁGŁ/19NB