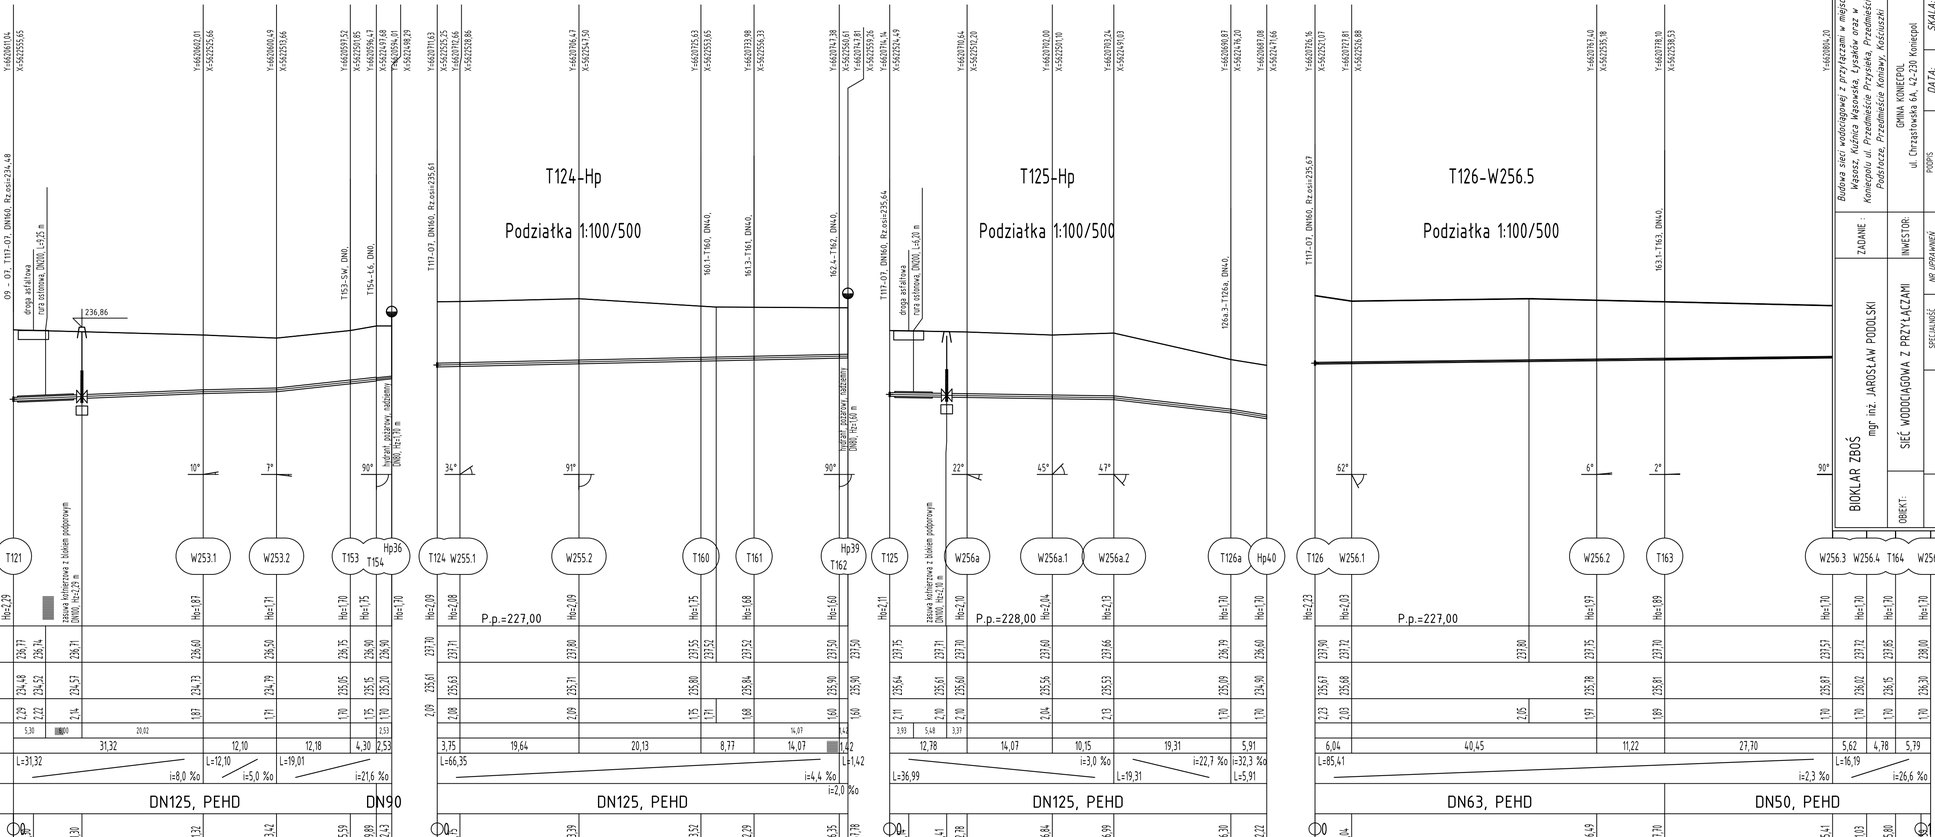

T121-Hp
Podziałka 1:100/500
T124-Hp
Podziałka 1:100/500
T125-Hp
Podziałka 1:100/500
T126-W256.5
Podziałka 1:100/500
09 – 07, T131-07, DN160, Rz osi=234,48
droga asfaltowa
rura osłonowa, DN200, L=5,25 m
236,86
T153-SW, DN40,
T154-L6, DN40,
hydrant podziemny, kołnierzowy DN80, H25=1,10 m
T117-07, DN160, Rz osi=235,61
T601-T160, DN40,
T613-T161, DN40,
T624-T162, DN40,
T117-07, DN160, Rz osi=235,64
droga asfaltowa
rura osłonowa, DN200, L=5,00 m
T126a-T126a, DN40,
T117-07, DN160, Rz osi=235,67
T631-T163, DN40,
Budowa sieci wodociągowej z przyłączami w miejscowościach Wąsosz, Kuźnica Wąsowska, Łysaków oraz w Koniecpolu ul. Przedmieście Przyseka, Przedmieście Kolniany, Podstocze, Przedmieście Kolniany, Kościuszki
ZADANIE :
OBIEKT:
SIEĆ WODOCIĄGOWA Z PRZYŁĄCZAMI
INWESTOR:
GMINA KONIECPOL
ul. Chrząstowska 64, 42-230 Koniecpol
BIOKLAR ZBOŚ
mgr inż. JAROSŁAW PODOLSKI
PROJEKTANT
mgr inż. Jarosław Podolski
SPRAWDZAJĄCY
mgr inż. Robert Domański
ASYSTENT
SPECJALNOŚĆ
INŻ. / SIECI SANIT
INŻ. / SIECI SANIT
MP UPRAWNIEŃ
344/09/DOŚ
151/OŚS/10
PODPIS
DATA:
21.11.2017r
SKALA:
STADIUM:
NR RYSUNKU:
PROJEKT BUDOWLANY
15
TYTUŁ RYSUNKU :
PROFIL SIECI bocznych T 121, T124, T125, T126
Licencja : BYB1-5V69-6GDF-19WB
P.p.=227,00
P.p.=227,00
P.p.=228,00
P.p.=227,00
Rzędna istniejącego terenu
Rzędna osi proj. rurociągu
Zagłębienie osi od terenu istn.
Długość odcinka
Proj. spadek rurociągu, odległość
Proj. średnica nominalna, materiał
Hektometr i odległości
DN125, PEHD
DN90
DN125, PEHD
DN125, PEHD
DN63, PEHD
DN50, PEHD