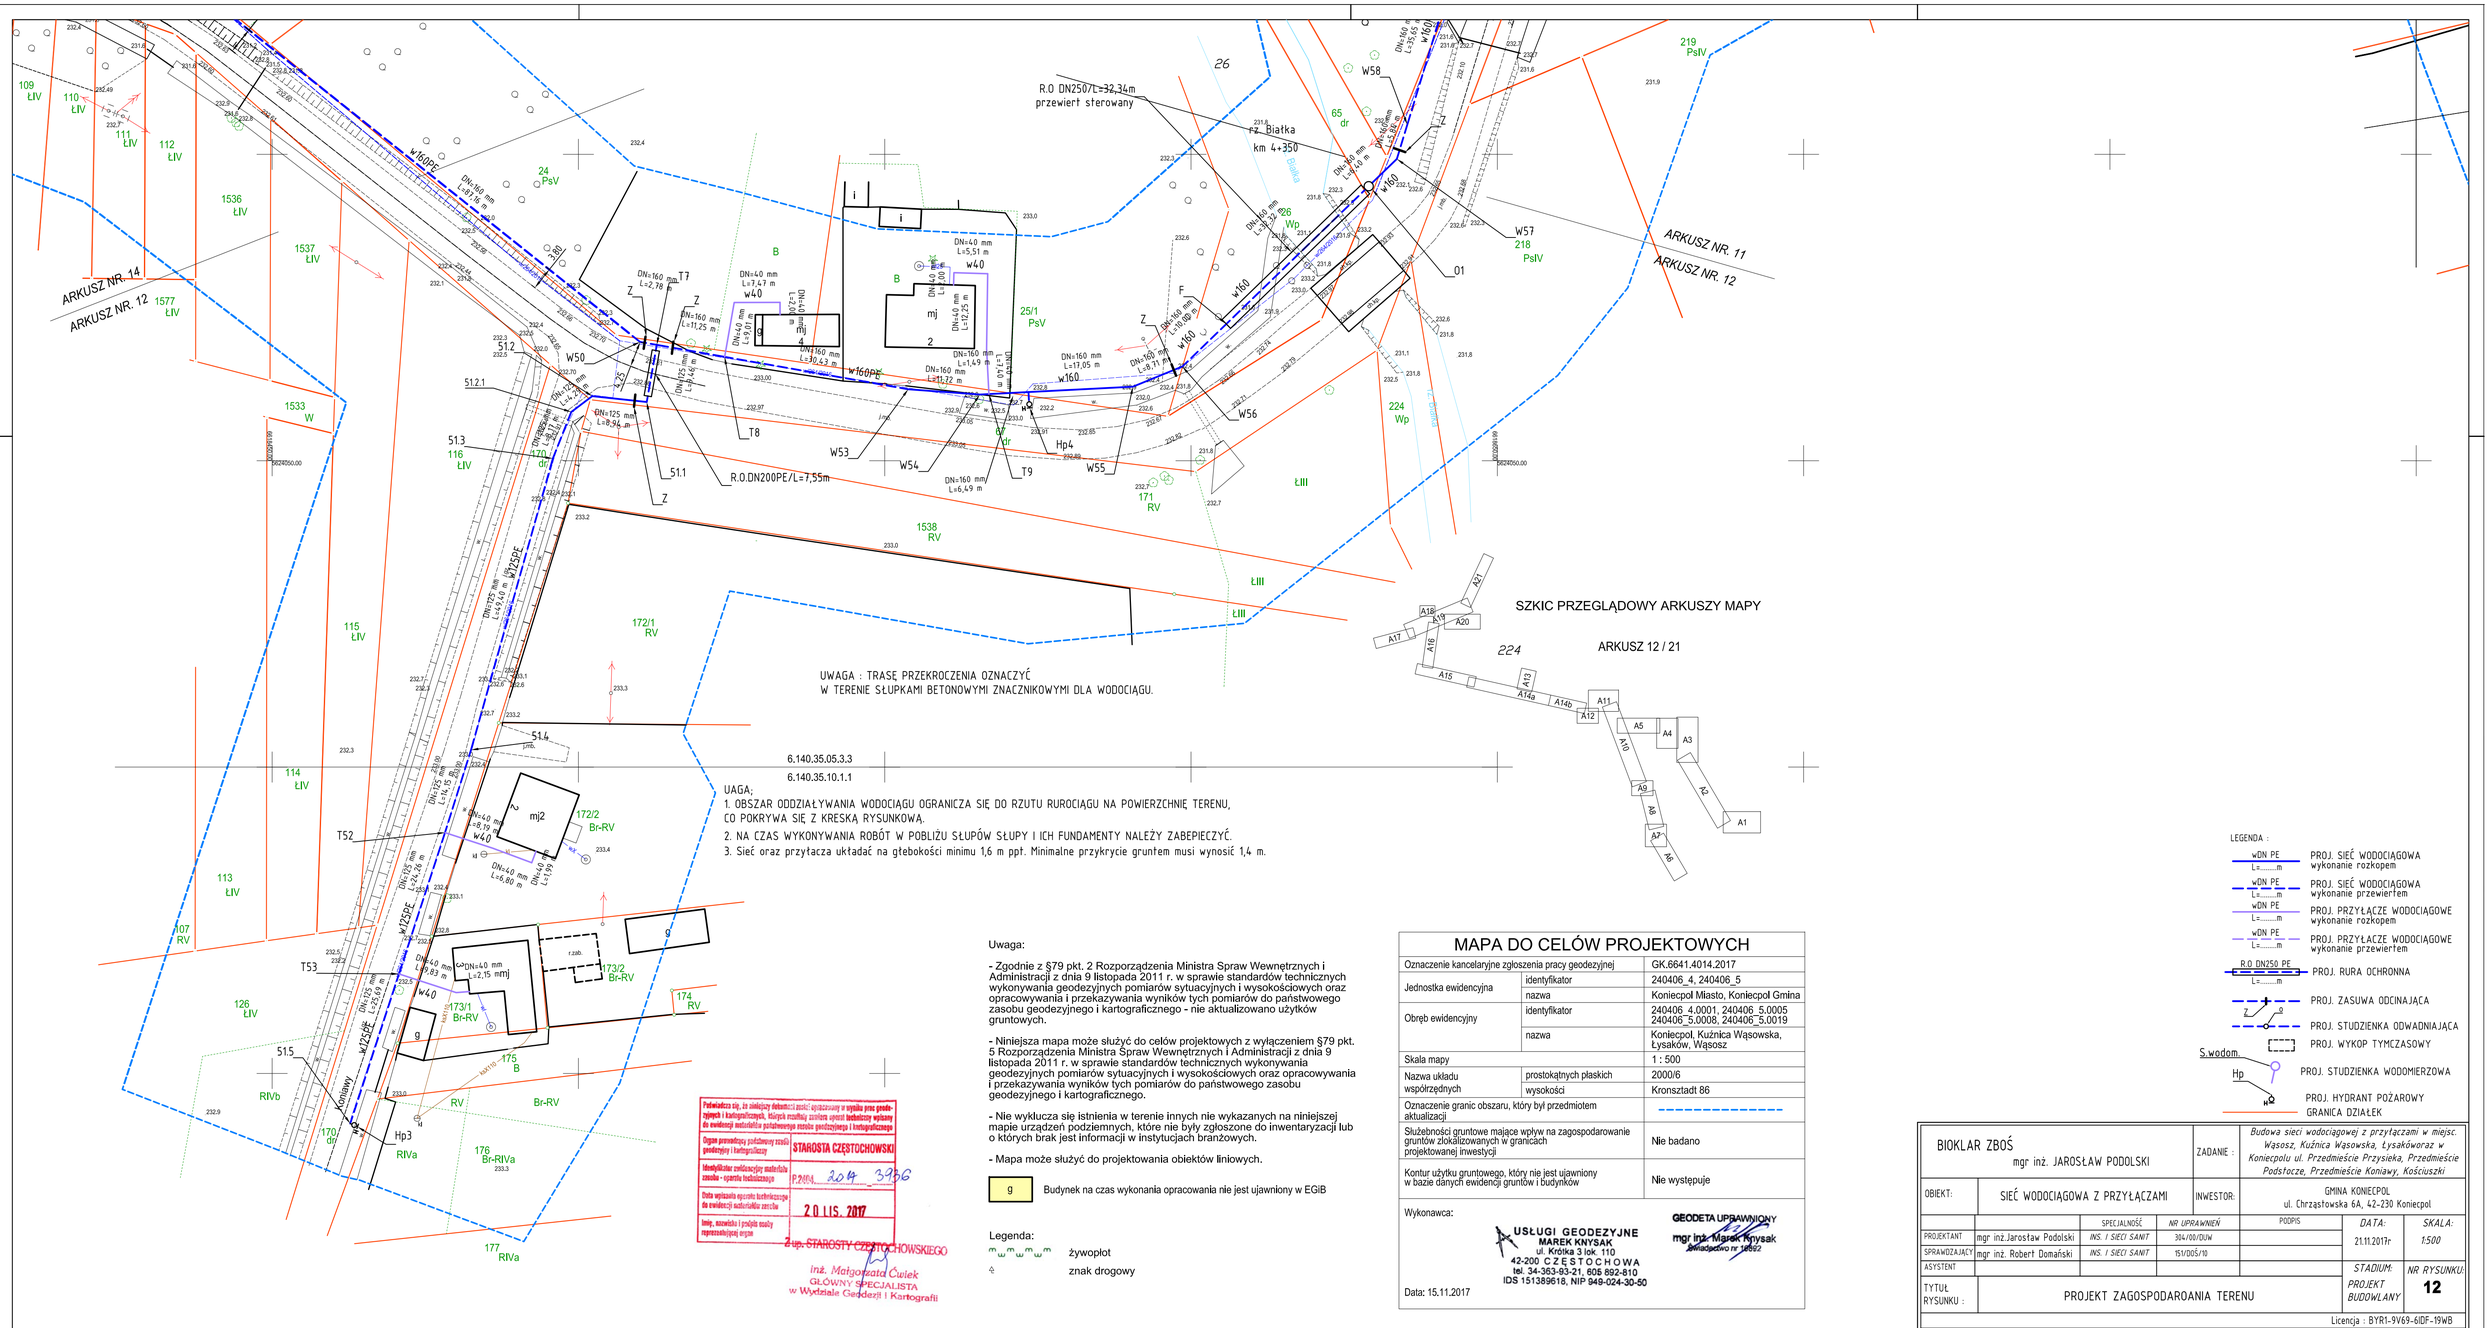



UAGA;
1. OBSZAR ODDZIAŁYWANIA WODOCIĄGU OGRANICZA SIĘ DO RZUTU RUROCIĄGU NA POWIERZCHNIĘ TERENU, CO POKRYWA SIĘ Z KRESKĄ RYSUNKOWĄ.
2. NA CZAS WYKONYWANIA ROBÓT W POBLIŻU SŁUPÓW SŁUPY I ICH FUNDAMENTY NALEŻY ZABEPIECZYĆ.
3. Sieć oraz przyłącza układać na głebokości minimu 1,6 m ppł. Minimalne przykrycie gruntem musi wynosić 1,4 m.

Uwaga:

- Zgodnie z §79 pkt. 2 Rozporządzenia Ministra Spraw Wewnętrznych i Administracji z dnia 9 listopada 2011 r. w sprawie standardów technicznych wykonywania geodezyjnych pomiarów sytuacyjnych i wysokościowych oraz opracowywania i przekazywania wyników tych pomiarów do państwowego zasobu geodezyjnego i kartograficznego - nie aktualizowano użytków gruntowych.

- Niniejsza mapa może służyć do celów projektowych z wyłączeniem §79 pkt. 5 Rozporządzenia Ministra Spraw Wewnętrznych i Administracji z dnia 9 listopada 2011 r. w sprawie standardów technicznych wykonywania geodezyjnych pomiarów sytuacyjnych i wysokościowych oraz opracowywania i przekazywania wyników tych pomiarów do państwowego zasobu geodezyjnego i kartograficznego.

- Nie wyklucza się istnienia w terenie innych nie wykazanych na niniejszej mapie urządzeń podziemnych, które nie były zgłoszone do inwentaryzacji lub o których brak jest informacji w instytucjach branżowych.

- Mapa może służyć do projektowania obiektów liniowych.

g — Budynek na czas wykonania opracowania nie jest ujawniony w EGiB

Legenda:
żywopłot
znak drogowy

Potwierdza się, że zinwentaryzowane dokumentacji zostały sporządzone w wyniku prac geodezyjnych i kartograficznych, których zrealizacji zostało zgłoszone jako inwentaryzacja wykonawcza do ewidencji materiałów państwowego zasobu geodezyjnego i kartograficznego
Organ prowadzący państwowy zasób geodezyjny i kartograficzny: STAROSTA CZĘSTOCHOWSKI
Identyfikator zwiększający materiałów zasobu - sygnatura inwentaryzacyjna: P.2014.204.3966
Data wpisania sporządzonego kartograficznego do ewidencji materiałów zasobu: 20 LIS. 2017
Imię, nazwisko i podpis osoby reprezentującej organ
Z up. STAROSTY CZĘSTOCHOWSKIEGO
inż. Małgorzata Ćwiek
GŁÓWNY SPECJALISTA
w Wydziale Geodezji i Kartografii

## MAPA DO CELÓW PROJEKTOWYCH

| | | |
|---|---|---|
| Oznaczenie kancelaryjne zgłoszenia pracy geodezyjnej | | GK.6641.4014.2017 |
| Jednostka ewidencyjna | identyfikator | 240406_4, 240406_5 |
| | nazwa | Koniecpol Miasto, Koniecpol Gmina |
| Obręb ewidencyjny | identyfikator | 240406_4.0001, 240406_5.0005 240406_5.0008, 240406_5.0019 |
| | nazwa | Koniecpol, Kuźnica Wąsowska, Łysaków, Wąsosz |
| Skala mapy | | 1 : 500 |
| Nazwa układu współrzędnych | prostokątnych płaskich | 2000/6 |
| | wysokości | Kronsztadt 86 |
| Oznaczenie granic obszaru, który był przedmiotem aktualizacji | | |
| Służebności gruntowe mające wpływ na zagospodarowanie gruntów zlokalizowanych w granicach projektowanej inwestycji | | Nie badano |
| Kontur użytku gruntowego, który nie jest ujawniony w bazie danych ewidencji gruntów i budynków | | Nie występuje |

Wykonawca:
USŁUGI GEODEZYJNE
MAREK KNYSAK
ul. Króla 3 lok. 110
42-200 CZĘSTOCHOWA
tel. 34-363-93-21, 606 892-810
IDS 151389618, NIP 949-024-30-50

GEODETA UPRAWNIONY
mgr inż. Marek Knysak
Śląskie/0692

Data: 15.11.2017

BIOKLAR ZBOŚ
mgr inż. JAROSŁAW PODOLSKI

ZADANIE : Budowa sieci wodociągowej z przyłączami w miejsc. Wąsosz, Kuźnica Wąsowska, Łysákóworaz w Koniecpolu ul. Przedmieście Przysieka, Przedmieście Podsłocze, Przedmieście Koniawy, Kościuszki

OBIEKT: SIEĆ WODOCIĄGOWA Z PRZYŁĄCZAMI
INWESTOR: GMINA KONIECPOL ul. Chrząstowska 6A, 42-230 Koniecpol

| | | SPECJALNOŚĆ | NR UPRAWNIEŃ | PODPIS |
|---|---|---|---|---|
| PROJEKTANT | mgr inż.Jarosław Podolski | INS. I SIECI SANIT | 304/00/DUW | |
| SPRAWDZAJĄCY | mgr inż. Robert Domański | INS. I SIECI SANIT | 151/DOS/10 | |
| ASYSTENT | | | | |

DATA: 21.11.2017r
SKALA: 1:500
STADIUM: PROJEKT BUDOWLANY
NR RYSUNKU: 12

TYTUŁ RYSUNKU : PROJEKT ZAGOSPODAROANIA TERENU

Licencja : BYR1-9V69-6IDF-19WB