
PRZEKRÓJ POPRZECZNY CIĄGU CHODNIKA WRAZ Z PRZYKANALIKIEM DESZCZOWYM

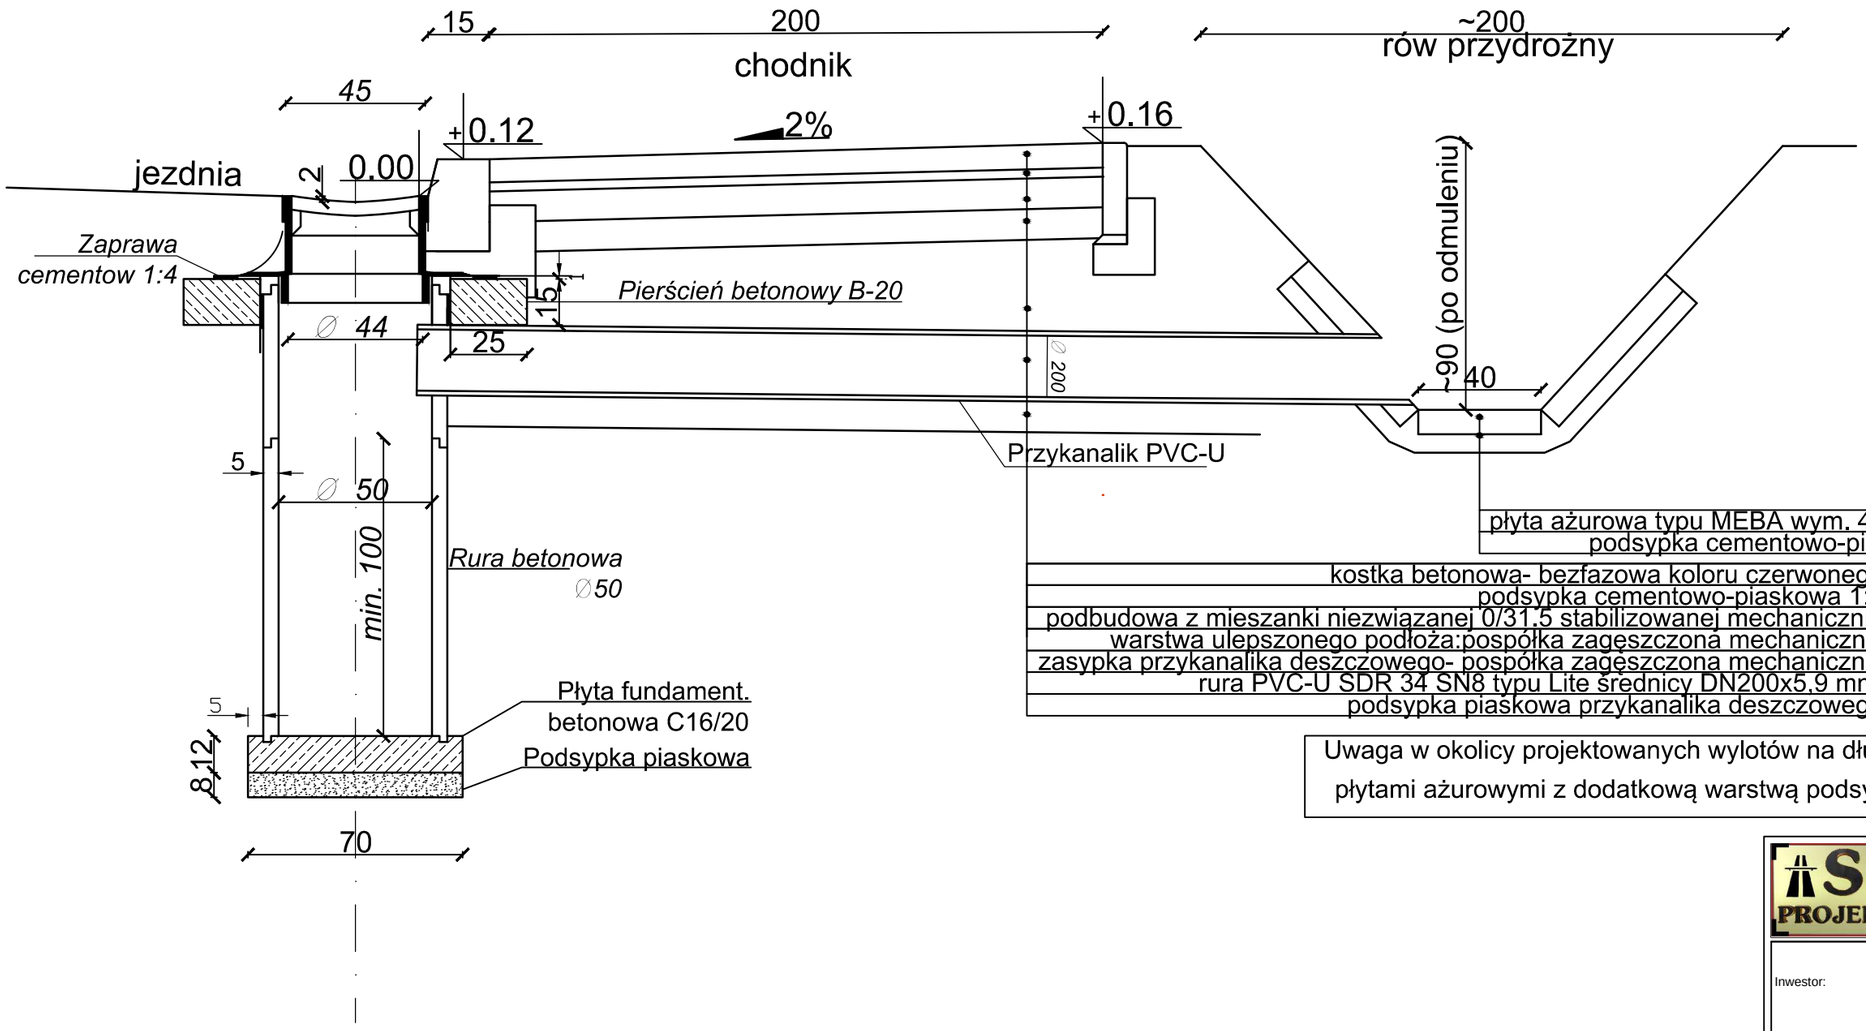

płyta ażurowa typu MEBA wym. 40x60x8 cm	8 cm
podsypka cementowo-piaskowa 1:3	6 cm

kostka betonowa- bezfazowa koloru czerwonego	8 cm
podsypka cementowo-piaskowa 1:3	3 cm
podbudowa z mieszanki niezwiązanej 0/31,5 stabilizowanej mechanicznie	10 cm
warstwa ulepszonego podłoża:pospółka zagęszczona mechanicznie	10 cm
zasypka przykanalika deszczowego- pospółka zagęszczona mechanicznie	-
rura PVC-U SDR 34 SN8 typu Lite średnicy DN200x5,9 mm.	-
podsypka piaskowa przykanalika deszczowego	10 cm

Uwaga w okolicy projektowanych wylotów na długości 2 m.b. umocnić rów płytami ażurowymi z dodatkową warstwą podsypki cementowo-piaskowej

ST PROJEKT Jacek Staniek
Kąty 18, 29-100 Włoszczowa
NIP 6090010369, tel. 600 319 265

Inwestor:	Gmina Koniecpol z/s. ul. Chrząstowska 6A 42-230 Koniecpol
Nazwa inwestycji:	**Przebudowa ulicy Niwa w Koniecpolu**
Adres inwestycji:	**m. Koniecpol dz. nr ewid. 4584, 5097, 4570/3, 3216/2, 4572/2, 5061/3 obręb 0001 Koniecpol, gm. Koniecpol**

Stadium: OW	Branża: DROGOWA
Nazwa rysunku: Przekrój poprzeczny ciągu chodnika wraz z przykanalikiem deszczowym	Numer rysunku: 5
	Data: 10.2019
	Skala rys.: 1:20

Zespół autorski:	Imię i nazwisko:	Uprawnienia	Podpis:
Autor branży drogowej:	mgr inż. Jacek Staniek		