
Przekrój poprzeczny koryta rzeki Struga z Michałowa w pobliżu wylotów -schemat umocnienia/remontu koryta rzeki

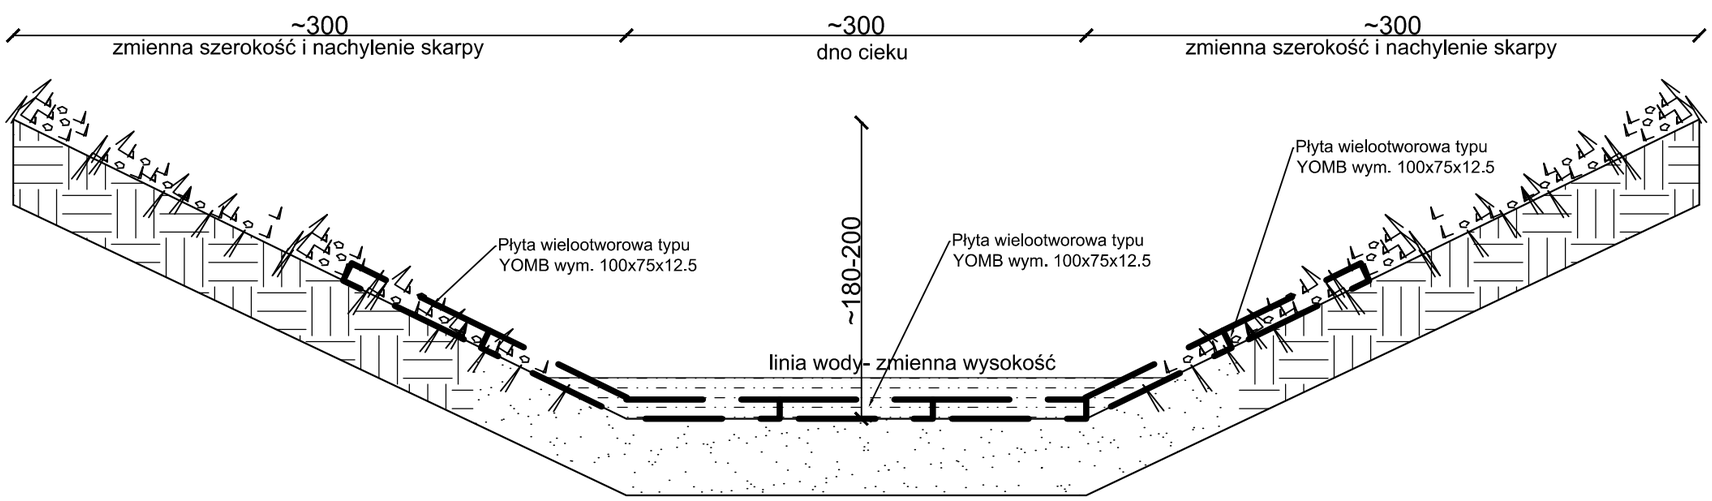

	ST PROJEKT Jacek Staniek *Kąty 18, 29-100 Włoszczowa* *NIP 6090010369, tel. 600 319 265*
Inwestor:	Gmina Koniecpol z/s. ul. Chrząstowska 6A 42-230 Koniecpol
Nazwa inwestycji:	**Przebudowa ulicy Niwa w Koniecpolu**
Adres inwestycji:	**m. Koniecpol dz. nr ewid. 4584, 5097, 4570/3, 3216/2, 4572/2, 5061/3 obręb 0001 Koniecpol, gm. Koniecpol**
Stadium: OW	Branża: DROGOWA
Nazwa rysunku: Przekrój poprzeczny koryta rzeki Struga z Michałowa w pobliżu wylotów - schemat umocnienia/remontu koryta rzeki	Numer rysunku: 6 Data: 10.2019 Skala rys.: 1:40
Zespół autorski: Imię i nazwisko:	Uprawnienia / Podpis:
Autor branży drogowej: mgr inż. Jacek Staniek	