

Rzut zjazdu z kostki betonowej z przepustem

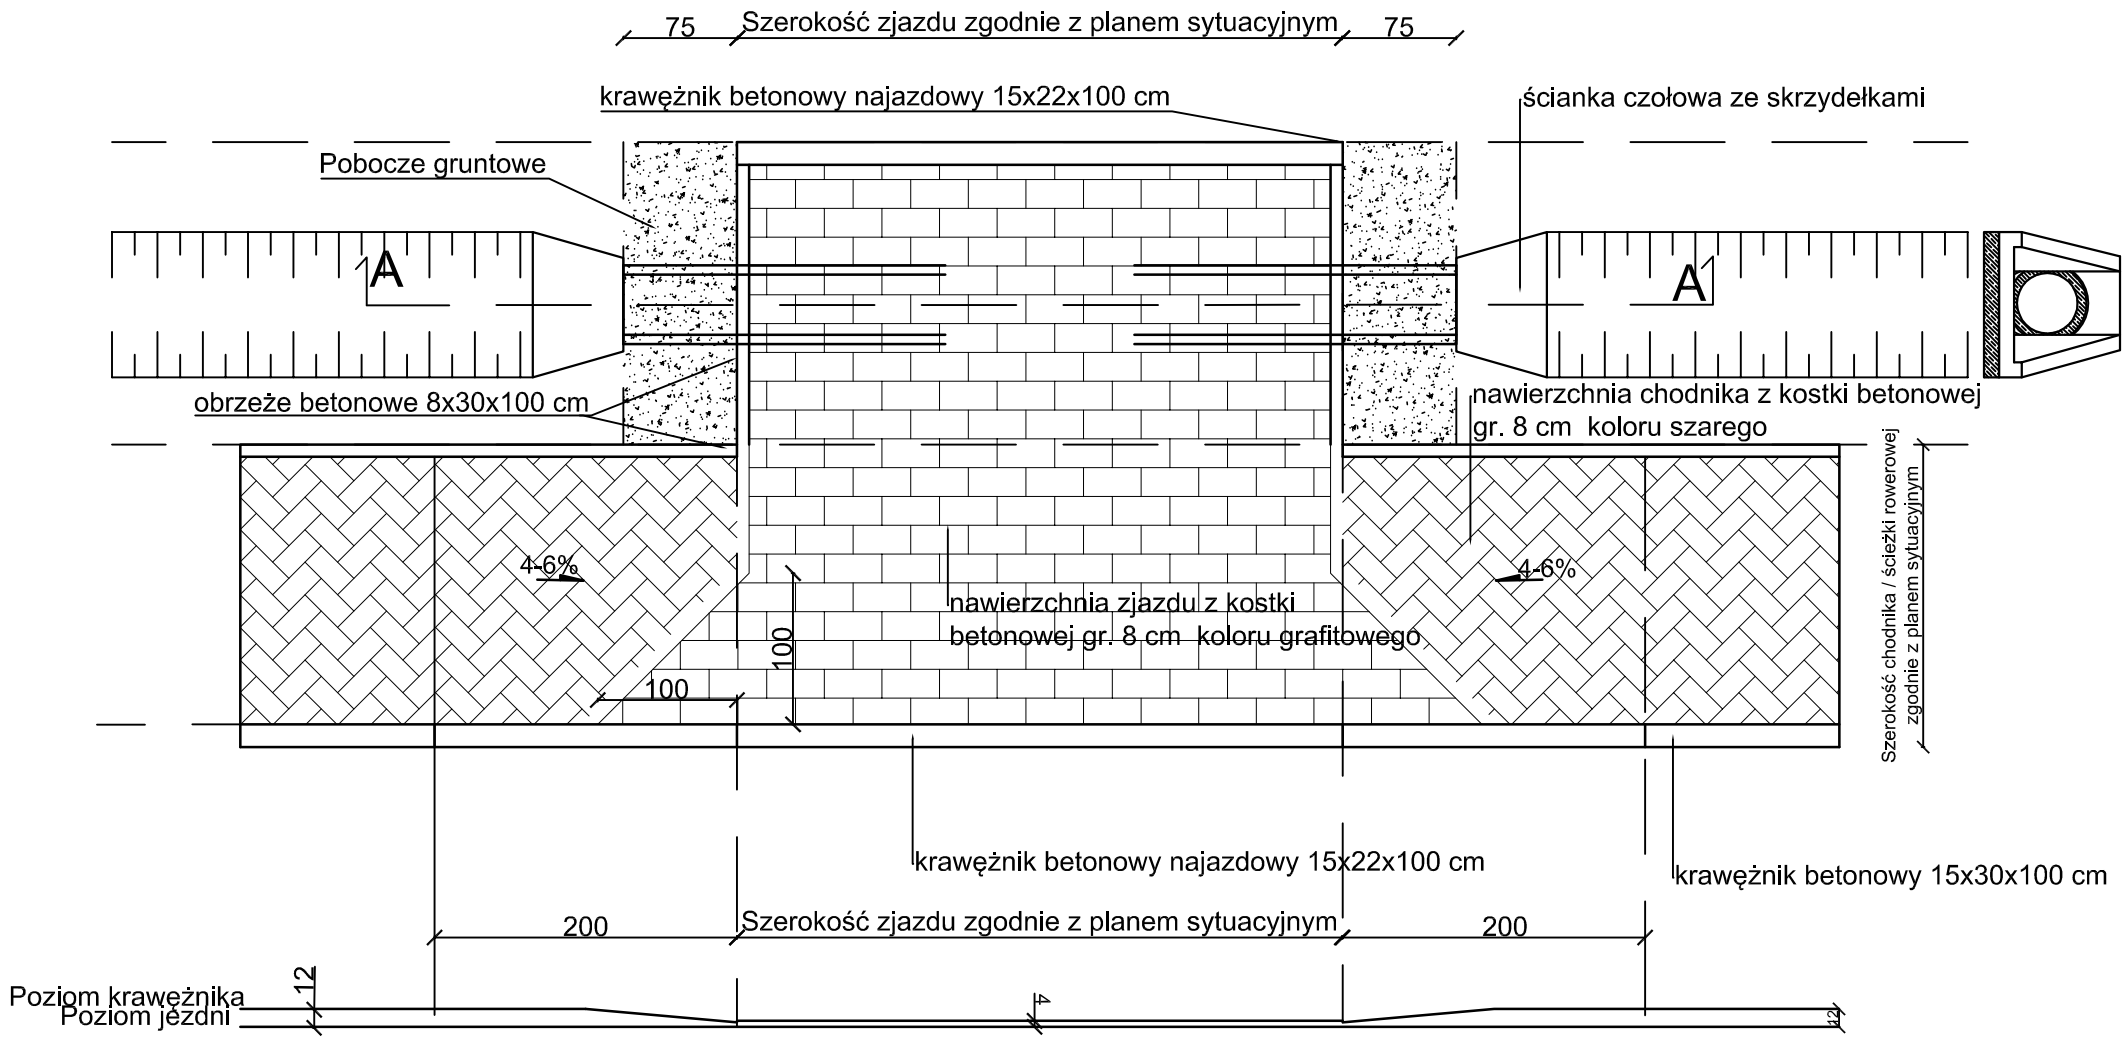

PRZEKRÓJ A-A

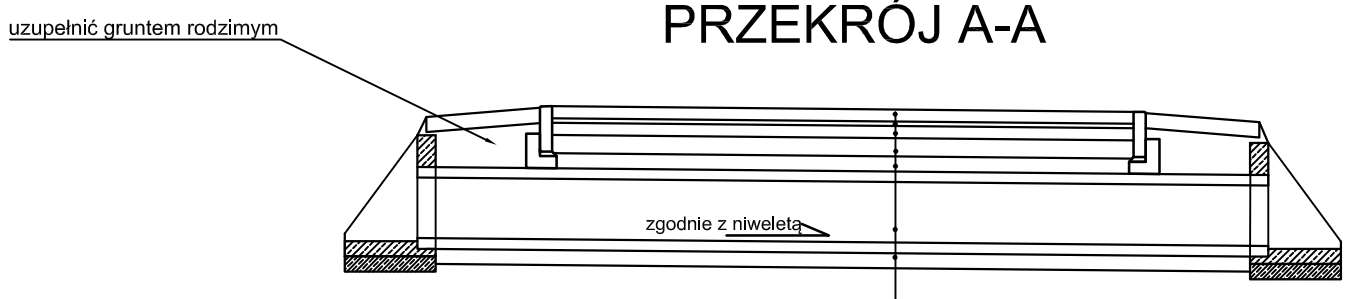

kostka betnowa	8 cm
podsypka cementowo-piaskowa 1:3	3 cm
podbudowa zagęszczona mechanicznie - tłuczeń frakcji 0-31.5 mm	8 cm
podbudowa zagęszczona mechanicznie - tłuczeń frakcji 0-63.0 mm	12 cm
pospółka zagęszczona mechanicznie	10 cm
przepust Ø 400mm z rur żelbetowych gr. ścianki 7 cm z betonu C45/55	
ława betonowa wym. 10x50 z betonu klasy C12/15	10 cm

ST PROJEKT Jacek Staniek
Kąty 18, 29-100 Włoszczowa
NIP 6090010369, tel. 600 319 265

Inwestor:	Gmina Koniecpol z/s. ul. Chrząstowska 6A 42-230 Koniecpol
Nazwa inwestycji:	**Przebudowa ulicy Niwa w Koniecpolu**
Adres inwestycji:	**m. Koniecpol dz. nr ewid. 4584, 5097, 4570/3, 3216/2, 4572/2, 5061/3 obręb 0001 Koniecpol, gm. Koniecpol**

Stadium: PB	Branża: DROGOWA
Nazwa rysunku: Rzut zjazdu z kostki betonowej z przepustem Przekrój A-A	Numer rysunku: 6
	Data: 11.2019
	Skala rys.: 1:50

Zespół autorski:	Imię i nazwisko:	Uprawnienia	Podpis:
Autor branży drogowej:	mgr inż. Jacek Staniek		
Projektant branży drogowej:	mgr inż. Kazimierz Mamos	GP.IV.7342/40/94	