
Przekrój poprzeczny koryta rzeki Struga z Michałowa w pobliżu wylotów -schemat umocnienia/remontu koryta rzeki

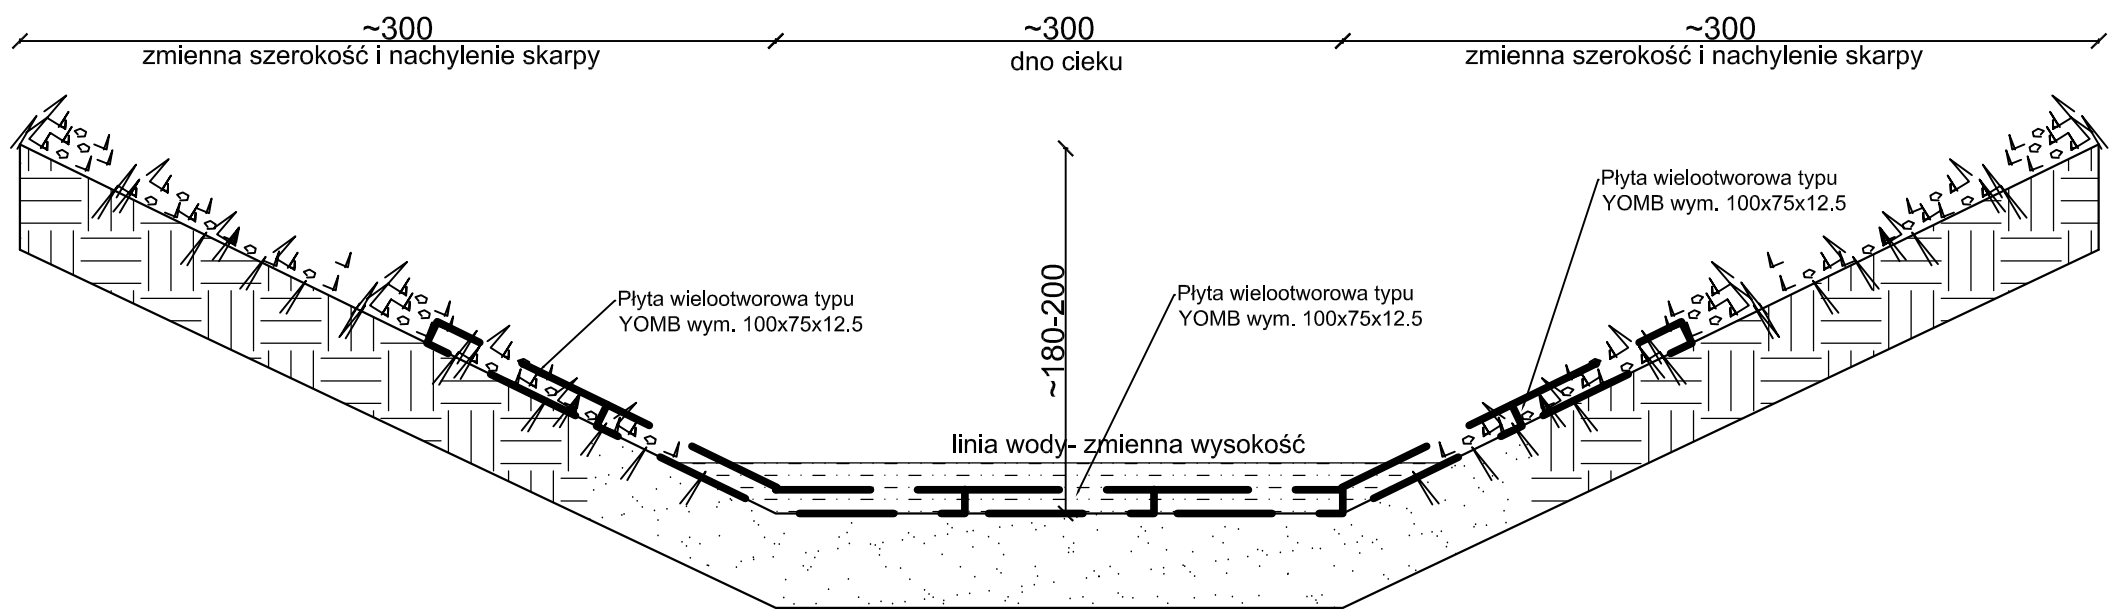

ST PROJEKT Jacek Staniek
Kąty 18, 29-100 Włoszczowa
NIP 6090010369, tel. 600 319 265

Inwestor:	Gmina Koniecpol z/s. ul. Chrząstowska 6A 42-230 Koniecpol
Nazwa inwestycji:	**Przebudowa ulicy Niwa w Koniecpolu**
Adres inwestycji:	**m. Koniecpol dz. nr ewld. 4584, 5097, 4570/3, 3216/2, 4572/2, 5061/3 obręb 0001 Koniecpol, gm. Koniecpol**

Stadium: PB	Branża: DROGOWA

Nazwa rysunku: Przekrój poprzeczny koryta rzeki Struga z Michałowa w pobliżu wylotów -schemat umocnienia/remontu koryta rzeki	Numer rysunku: 9	Data: 11.2019 Skala rys.: 1:40

Zespół autorski: Imię i nazwisko:		Uprawnienia	Podpis:
Autor branży drogowej:	mgr inż. Jacek Staniek		
Projektant branży drogowej:	mgr inż. Kazimierz Mamos	GP.IV.7342/40/94	