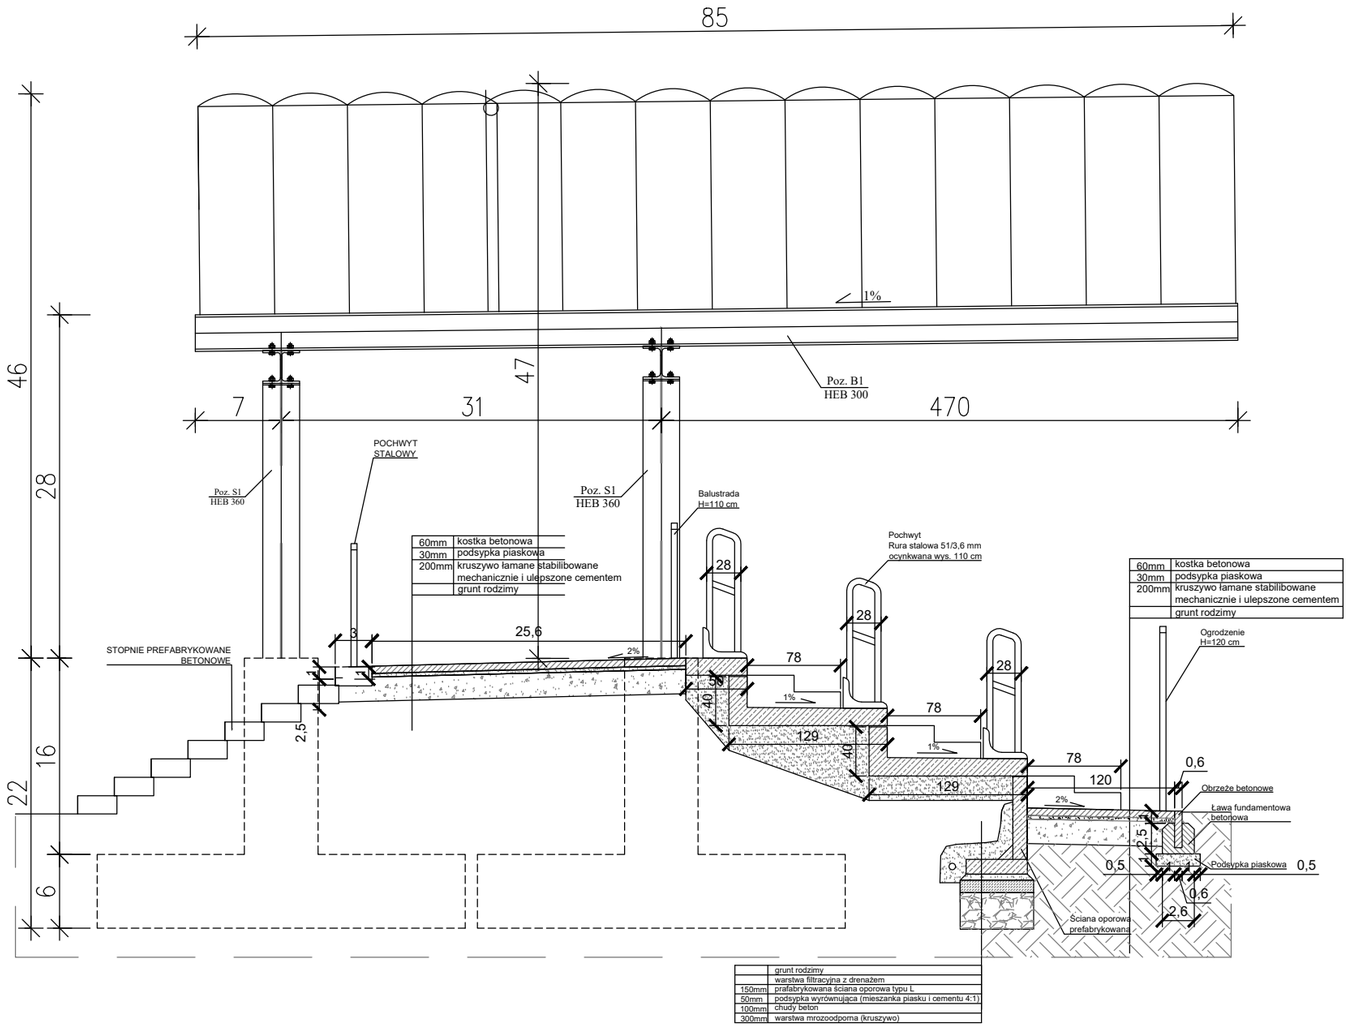


UWAGA:
- Zadaszenie D1 i D2 wykonać jako systemowe prefabrykowane np. Peneder lub równoważne
- Nie dopuszcza się wykonania zadaszenia D1 i D2 w systemach wykonywanych na budowie typu ABM
- Zadaszenia należy wykonać jako jednopowłokowe
- Minimalna wysokość konstrukcyjna zadaszenia wynosi 100mm
- Dopuszcza się zastosowanie, do wykonania konstrukcji wsporczej, innch profili stalowych pod warunkiem wykonania obliczeń sprawdzających oraz uzyskania akceptacji Nadzoru Autorskiego

PRIMTECH Szymon Kita
tel: 506-340-000
www.primtech.pl

Funkcja	Imię i nazwisko	Nr uprawnień	Podpis
Projektował br.arch.	mgr inż. arch. Magdalena Dornik-Morawiec	4/SLOKK/2019	
Sprawdził br. arch.	mgr inż. arch. Leszek Horzela	15/98	
Projektował br.konstr.	mgr inż. Szymon Kita	SKL/4918/PBKb/16	
Sprawdził br.konstr.	mgr inż. Daniel Klimek	SLK/2757/POOK/09	
Lokalizacja:	42-230 Koniecpol, ul. Chrząstowska działki nr 1801/1, 1801/2 i 1801/4		

Inwestor:
GMINA TARNOWSKIE GÓRY
UL. RYNEK 4
42-600 TARNOWSKIE GÓRY

Nazwa projektu/Obiekt:
Rozbudowa i przebudowa wieloobiektowego kompleksu sportowego w Koniecpolu

GMINA TARNOWSKIE GÓRY
UL. RYNEK 4
42-600 TARNOWSKIE GÓRY

Nazwa rysunku:
TRYBUNY

Faza proj.: PROJEKT ARCH.-BUDOWLANY
Nr rysunku: A-06a
Nr egz.:

STYCZEŃ 2022 r.
Skala: 1:50

Korzystanie z rozwiązań technicznych zawartych w niniejszym projekcie, w zakresie przekraczającym ustalenia umowy na opracowanie dokumentacji, wymaga pisemnego zezwolenia: PRIMTECH Szymon Kita