


BOISKO TRENINGOWE - OGRODZENIE WSCHODNIE

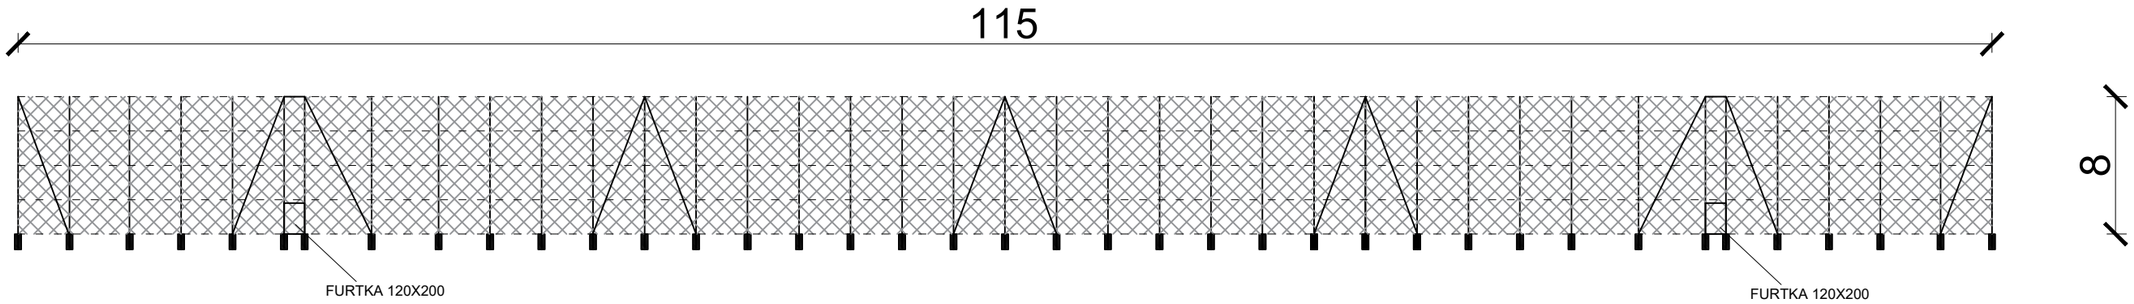


BOISKO TRENINGOWE - OGRODZENIE ZACHODNIE

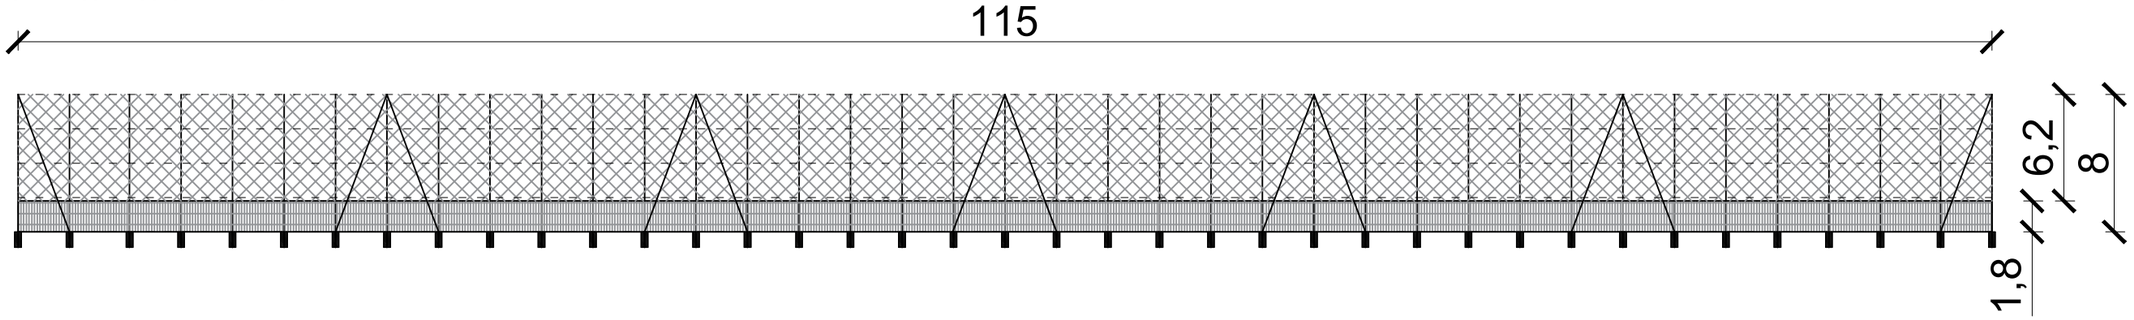


BOISKO TRENINGOWE - OGRODZENIE POŁUDNIOWE

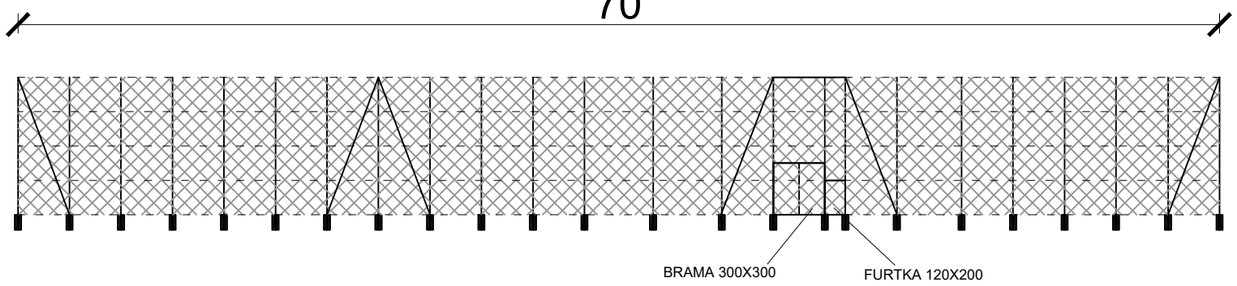

BOISKO TRENINGOWE - OGRODZENIE PÓŁNOCNE

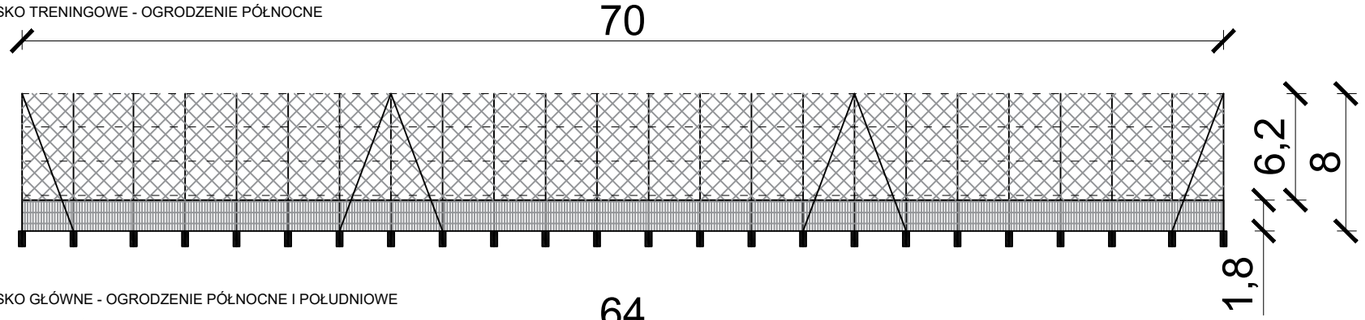

BOISKO GŁÓWNE - OGRODZENIE PÓŁNOCNE I POŁUDNIOWE

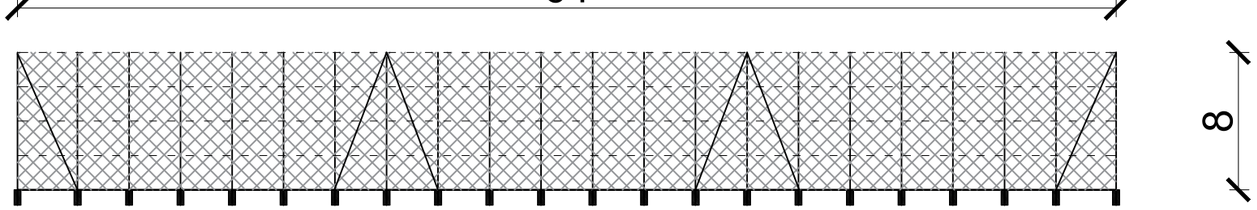

SIATKA Z LINKI POLIPROPYLENOWEJ
gr.3mm OCZKO 100x100mm

OGRODZENIE PANELOWE 2D H=180CM

SŁUP STALOWY OCYNKOWANY
80x80mm dł. 6m

FUNDAMENT BETONOWY
Z TULEJĄ MONTAŻOWĄ
40x40x90cm

ZASTRZAŁ STALOWY
50x50mm

LINKA STALOWA
OCYNKOWANA Ø3mm

PRIMTECH Szymon Kita
tel: 506-340-000
www.primtech.pl

Funkcja	Imię i nazwisko	Nr uprawnień	Podpis
Projektował br.arch.	mgr inż. arch. Magdalena Dornik-Morawiec	4/SLOKK/2019	
Sprawdził br. arch.	mgr inż. arch. Leszek Horzela	15/98	
Projektował br.konstr	mgr inż. Szymon Kita	SKL/4918/PBKb/16	
Sprawdził br.konstr.	mgr inż. Daniel Klimek	SLK/2757/POOK/09	

Lokalizacja: 42-230 Koniecpol, ul. Chrząstowska działki nr 1801/1, 1801/2 i 1801/4

Inwestor:
GMINA TARNOWSKIE GÓRY
UL. RYNEK 4
42-600 TARNOWSKIE GÓRY

Nazwa projektu/Obiekt:
Rozbudowa i przebudowa wieloobiektowego kompleksu sportowego w Koniecpolu

GMINA TARNOWSKIE GÓRY
UL. RYNEK 4
42-600 TARNOWSKIE GÓRY

Nazwa rysunku:
PIŁKOCHWYTY

Faza proj.: PROJEKT ARCH.-BUDOWLANY
Nr rysunku: A-07
Nr egz.:

STYCZEŃ 2022 r.
Skala: 1:500

Korzystanie z rozwiązań technicznych zawartych w niniejszym projekcie, w zakresie przekraczającym ustalenia umowy na opracowanie dokumentacji, wymaga pisemnego zezwolenia: PRIMTECH Szymon Kita