
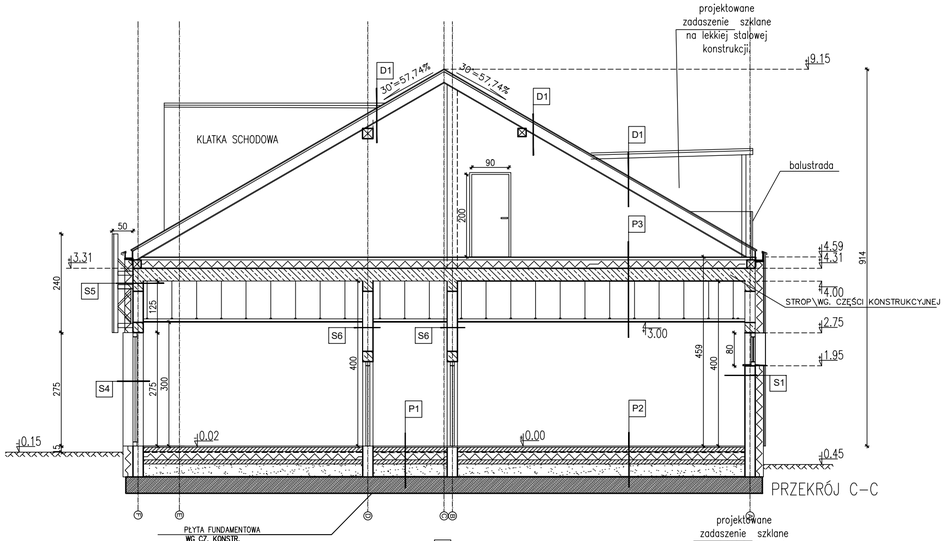


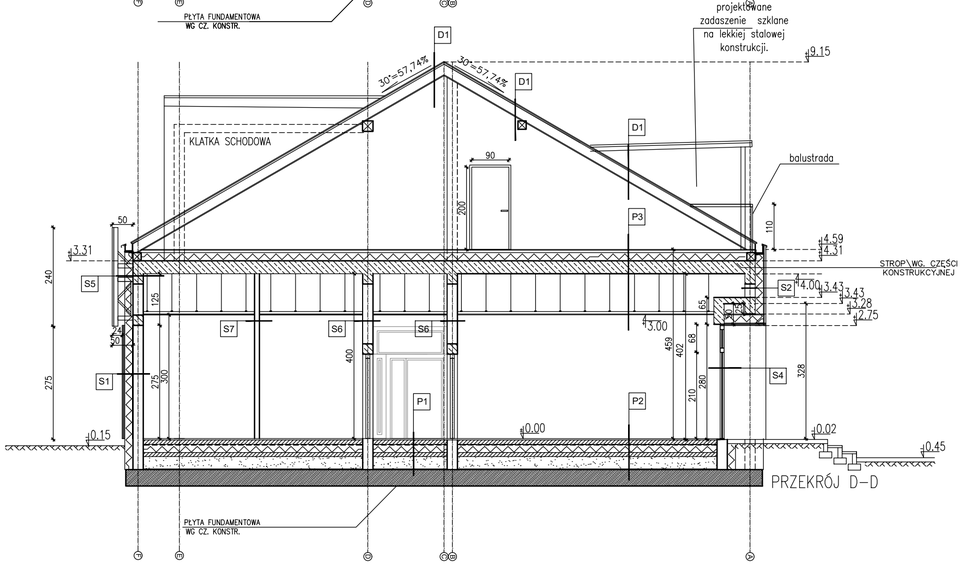

ZESTAWIENIE PRZEGRÓD POZIOMYCH I PIONOWYCH:

P1 WARSTWY POSADZKI PARTERU

L.P.	MATERIAŁ	GR.	UWAGI
1	PŁYTKI GRESOWE NA KLEJU	2 cm	
2	WYLEWKA BETONOWA ZBROJONA SIATKĄ Ø6 CO 15MM 10CM	10 cm	
3	2 X FOLIA	-	
4	SZKŁO KOMÓRKOWE	20 cm	
5	2 X PAPA NA LEPIKU	-	
6	CHUDY BETON 10CM	10 cm	
7	PODBUDOWA Z PIASKU	30 cm	
8	GRUNT RODZIMY		
9			

P2 WARSTWY POSADZKI PARTERU

L.P.	MATERIAŁ	GR.	UWAGI
1	WYKŁADZINA PCV GERFLOR	2 cm	
2	WYLEWKA BETONOWA ZBROJONA SIATKĄ Ø6 CO 15MM 10CM	10 cm	
3	2 X FOLIA	-	
4	SZKŁO KOMÓRKOWE	20 cm	
5	2 X PAPA NA LEPIKU	-	
6	CHUDY BETON 10CM	10 cm	
7	PODBUDOWA Z PIASKU	30 cm	
8	GRUNT RODZIMY		
9			

P3 WARSTWY POSADZKI PIĘTRA / TARASU

L.P.	MATERIAŁ	GR.	UWAGI
1	PŁYTKI GRESOWE NA KLEJU	2 cm	
2	HYDROIZOLACJA (elastyczna masa izolacyjna)		
3	WYLEWKA BETONOWA	6,5 cm	
4	HYDROIZOLACJA		
5	STYROPIAN EPS	20 cm	
6	STROP GĘSTOŻEBROWY SPRĘŻONY	31 cm	
6	TYNK CEMENTOWO - WAPIENNY	1,5 cm	

D1 DACH NAD PODDASZEM NIEUŻYTKOWYM

L.P.	MATERIAŁ	GR.	UWAGI
1	BLACHA NA RĄBEK STOJĄCY	-	
2	WIATROIZOLACJA	-	
3	DESKOWANIE	2,5 cm	
4	KONTRŁATY 40x50mm	4 cm	
5	KROKWIE	20 cm	

D2 DACH NAD POMIESZCZENIAMI OGRZEWANYMI (KLATKA SCHODOWA, HOL, SALA KONFERENCYJNA)

L.P.	MATERIAŁ	GR.	UWAGI
1	BLACHA NA RĄBEK STOJĄCY	-	
2	WIATROIZOLACJA	-	
3	DESKOWANIE	2,5 cm	
4	KONTRŁATY 40x50mm / PUSTKA POWIETRZNA 4 cm	4 cm	
5	KROKWIE / WEŁNA MINERALNA 20 cm	20 cm	
6	PAROIZOLACJA	-	
7	PŁYTY G.-K. NA RUSZCIE SYSTEMOWYM	1,2 cm	

D3 DACH NAD TARASEM

L.P.	MATERIAŁ	GR.	UWAGI
1	BLACHA NA RĄBEK STOJĄCY	-	
2	WIATROIZOLACJA	-	
3	DESKOWANIE	2,5 cm	
4	KROKWIE	20 cm	

D4 DACH NAD KLATKĄ SCHODOWĄ

L.P.	MATERIAŁ	GR.	UWAGI
1	BLACHA NA RĄBEK STOJĄCY	-	
2	WIATROIZOLACJA	-	
3	DESKOWANIE	2,5 cm	
4	KONTRŁATY 40x50mm / PUSTKA POWIETRZNA 4 cm	4 cm	
5	WEŁNA MINERALNA 20 cm + WEŁNA W SPADKU	20 cm	
6	PŁYTA ŻELBETOWA	12 cm	
7	PŁYTY G.-K. NA RUSZCIE SYSTEMOWYM	1,2 cm	

S1 WARSTWY ŚCIAN ZEW. - ELEWACJA DREWNIANA

L.P.	MATERIAŁ	GR.	UWAGI
1	TYNK	1 cm	
2	ŚCIANA Z PUSTAKÓW CERAM. "POROTHERM"	25 cm	
3	ZAPRAWA KLEJOWA	-	
4	WEŁNA MINERALNA / PROFILE STALOWE DO MONTOWANIA KONSTRUKCJI ELEWACJI DREWNIANEJ	20 cm	
5	WIATROIZOLACJA	-	
6	ŁATY 4X2 CM	2 cm	
7	KONTRŁATY 4X2 CM	2 cm	
8	DESKA ELEWACYJNA 12X2 CM MODRZEW W UKŁADZIE PIONOWYM	2 cm	

S1a WARSTWY ŚCIAN ZEW. - ELEWACJA DREWNIANA

L.P.	MATERIAŁ	GR.	UWAGI
1	TYNK	1 cm	
2	ŚCIANA Z PUSTAKÓW CERAM. "POROTHERM"	25 cm	
3	PROFILE STALOWE DO MONTOWANIA KONSTRUKCJI ELEWACJI DREWNIANEJ	20 cm	
4	WIATROIZOLACJA	-	
5	ŁATY 4X2 CM	2 cm	
6	KONTRŁATY 4X2 CM	2 cm	
7	DESKA ELEWACYJNA 12X2 CM MODRZEW W UKŁADZIE PIONOWYM	2 cm	

S2 WARSTWY ŚCIAN ZEW. - ELEWACJA Z BLACHY NA RĄBEK STOJĄCY

L.P.	MATERIAŁ	GR.	UWAGI
1	TYNK	1 cm	
2	ŚCIANA Z PUSTAKÓW CERAM. "POROTHERM"	25 cm	
3	ZAPRAWA KLEJOWA	-	
4	WEŁNA MINERALNA / PROFILE STALOWE DO MONTOWANIA KONSTRUKCJI DESKOWANIA	20 cm	
5	WIATROIZOLACJA	-	
6	PUSTKA POWIETRZNA	2 cm	
7	DESKOWANIE	24 mm	
	BLACHA NA RĄBEK STOJĄCY	2 cm	

S3 WARSTWY ŚCIAN ZEW. Z ELEWACJĄ W TYNKU

L.P.	MATERIAŁ	GR.	UWAGI
1	TYNK	1 cm	
2	ŚCIANA Z PUSTAKÓW CERAM. "POROTHERM"	25 cm	
3	ZAPRAWA KLEJOWA	-	
4	WEŁNA MINERALNA	20 cm	
5	PODWÓJNA SIATKA ZBROJĄCA	-	
6	TYNK CIEŃKOWARSTWOWY, SZCZELNY	0,5 cm	

S3a WARSTWY ŚCIAN ZEW. Z ELEWACJĄ W TYNKU

L.P.	MATERIAŁ	GR.	UWAGI
1	TYNK	1 cm	
2	ŚCIANA Z PUSTAKÓW CERAM. "POROTHERM"	38 cm	
3	ZAPRAWA KLEJOWA	-	
4	WEŁNA MINERALNA	20 cm	
5	PODWÓJNA SIATKA ZBROJĄCA	-	
6	TYNK CIEŃKOWARSTWOWY, SZCZELNY	0,5 cm	

S5 WARSTWY ŚCIAN ZEW. Z ELEWACJĄ W TYNKU

L.P.	MATERIAŁ	GR.	UWAGI
1	TYNK	1 cm	
2	ŚCIANA Z PUSTAKÓW CERAM. "POROTHERM"	25 cm	
3	PROFILE STALOWE DO MONTAŻU ŚCIANY OSŁONOWEJ		
4	ZAPRAWA KLEJOWA	-	
5	WEŁNA MINERALNA	20 cm	
6	PODWÓJNA SIATKA ZBROJĄCA	-	
7	TYNK CIEŃKOWARSTWOWY, SZCZELNY	0,5 cm	
8	PUSTKA / KONSTRUKCJA STALOWA OPASKI INFORMACYJNEJ	22 cm	
9	PŁYTA OSB montowana do konstrukcji	0,22 cm	
9	PŁYTA ROCKPANEL Z NADRUKIEM NA KONSTRUKCJI SYSTEMOWEJ	0,05cm	

S4 ELEWACJA SZKLANA

L.P.	MATERIAŁ	GR.	UWAGI
1	PROFILE OKIENNE /POTRÓJNIE SZKLONE	10 cm	

S6 WARSTWY ŚCIAN WEWNĘTRZYCH

L.P.	MATERIAŁ	GR.	UWAGI
1	TYNK	1 cm	
2	ŚCIANA Z PUSTAKÓW CERAMICZNYCH	25 cm	
3	TYNK	1 cm	

S7 WARSTWY ŚCIAN WEWNĘTRZYCH

L.P.	MATERIAŁ	GR.	UWAGI
1	TYNK	1 cm	
2	ŚCIANA Z PUSTAKÓW CERAMICZNYCH	12 cm	
3	TYNK	1 cm	

PRIMTECH
Szymon
Kita
tel:
506-340-000
www.primtech.pl

Funkcja	Imię i nazwisko	Nr uprawnień	Podpis
Projektował br.arch.	mgr inż. arch. Magdalena Dornik-Morawiec	4/SLOKK/2019	
Sprawdził br. arch.	mgr inż. arch. Leszek Horzela	15/98	
Projektował br.konstr	mgr inż. Szymon Kita	SKL/4918/PBKb/16	
Sprawdził br.konstr.	mgr inż. Daniel Klimek	SLK/2757/POOK/09	

Lokalizacja: 42-230 Koniecpol, ul. Chrząstowska działki nr 1801/1, 1801/2 i 1801/4

Nazwa projektu/Obiekt:
Rozbudowa i przebudowa wieloobiektowego kompleksu sportowego w Koniecpolu

Inwestor:
GMINA TARNOWSKIE GÓRY
UL. RYNEK 4
42-600 TARNOWSKIE GÓRY

Nazwa rysunku:
PRZEKROJE

Data: STYCZEŃ 2022 r.

Faza proj: PROJEKT ARCH.-BUDOWLANY | Nr rysunku: A-04b | Nr egz.:

Skala: 1:100

Korzystanie z rozwiązań technicznych zawartych w niniejszym projekcie, w zakresie przekraczającym ustalenia umowy na opracowanie dokumentacji, wymaga pisemnego zezwolenia: PRIMTECH Szymon Kita