
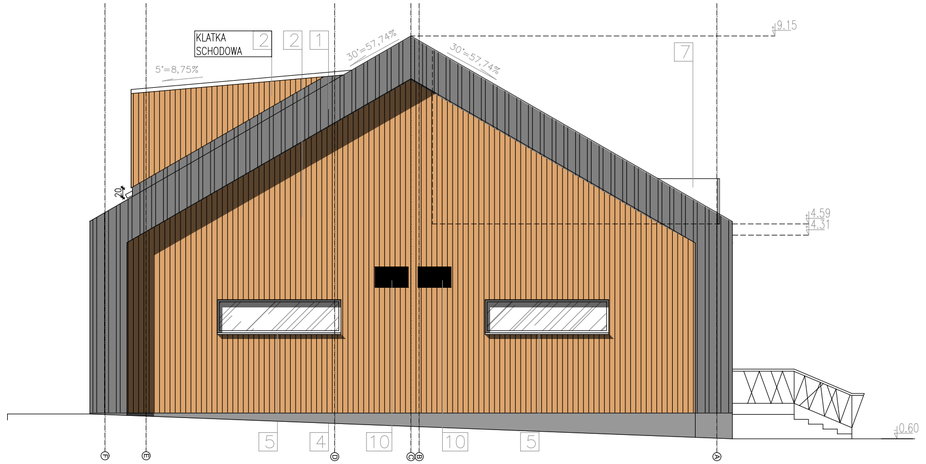


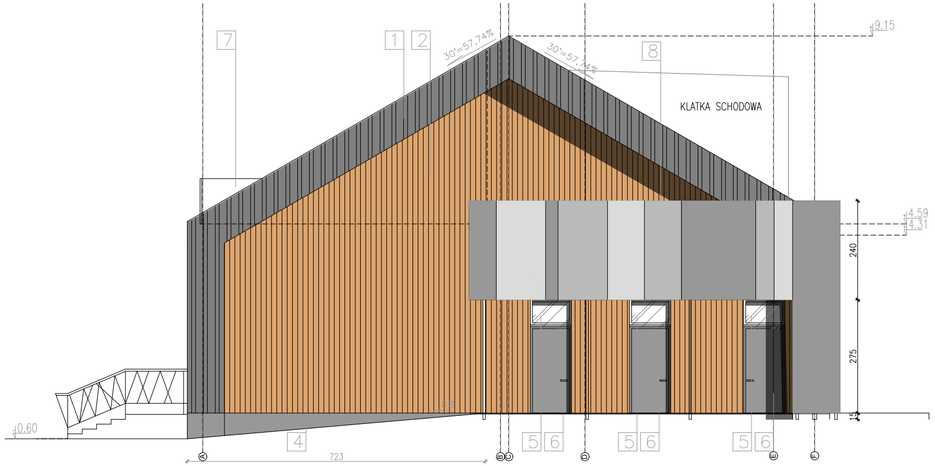

ELEWACJA ZACHODNIA

LEGENDA:

1. BLACHA NA RĄBEK STOJĄCY (KOLOR – ANTRACYT) NA KONSTRUKCJI SYSTEMOWEJ
2. DESKA ELEWACYJNA UKŁADANA PIONOWO NA KONSTRUKCJI SYSTEMOWEJ
3. TYNK MINERALNY MALOWANY W KOLORZE JASNYM SZARYM
4. TYNK MOZAIKOWY (KOLOR – SZARY)
5. STOLARKA OKIENNA (KOLOR – ANTRACYT) PARAPETY – STALOWE OCYNKOWANE (KOLOR – ANTRACYT)
6. STOLARKA DRZWIOWA (KOLOR – ANTRACYT)
7. BALUSTRADA – SZKŁO KLEJONE NA SYSTEMOWEJ KONSTRUKCJI
8. PŁYTA EEWACYJNA ROCKPANEL NA KONSTRUKCJI STALOWEJ
9. LOGGIA
10. URZĄDZENIE KLIMATYZACYJNE ZEWNĘTRZNE

PRIMTECH Szymon Kita
tel: 506-340-000
www.primtech.pl

Funkcja	Imię i nazwisko	Nr uprawnień	Podpis
Projektował br.arch.	mgr inż. arch. Magdalena Dornik-Morawiec	4/SLOKK/2019	
Sprawdził br. arch.	mgr inż. arch. Leszek Horzela	15/98	

Lokalizacja: 42-230 Koniecpol, ul. Chrzęstowska działki nr 1801/1, 1801/2 i 1801/4

Nazwa projektu/Obiekt: Rozbudowa i przebudowa wieloobiektowego kompleksu sportowego w Koniecpolu

Inwestor: Gmina Koniecpol Chrzęstowska 6A 42-230 Koniecpol

Nazwa rysunku: ELEWACJE

PROJEKT TECHNICZNY / WYKONAWCZY

Nr rysunku: A-07

Nr egz.:

Data: LUTY 2022 r.

Skala: 1:100

Korzystanie z rozwiązań technicznych zawartych w niniejszym projekcie, w zakresie przekraczającym ustalenia umowy na opracowanie dokumentacji, wymaga pisemnego zezwolenia: PRIMTECH Szymon Kita