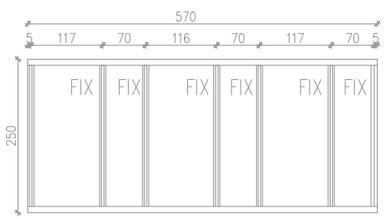
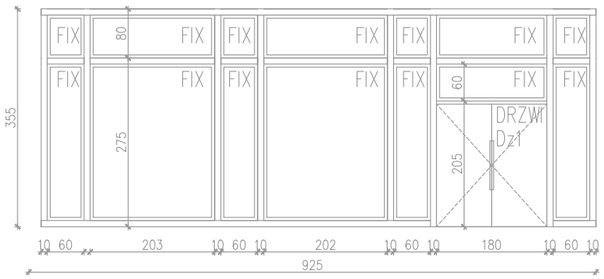
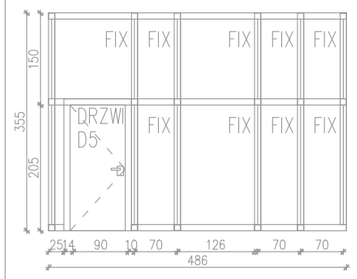
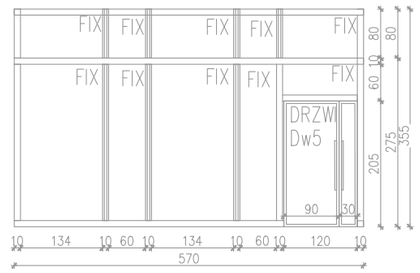
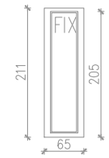
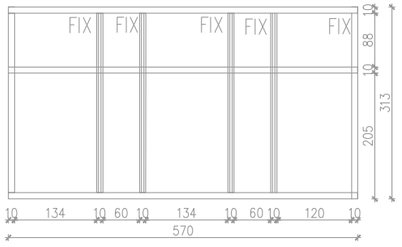
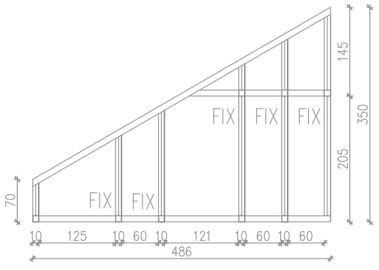
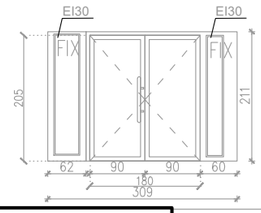
ZESTAWIENIE STOLARKI OKIENNEJ I DRZWIOWEJ

TYP	OKNO	OKNO	OKNO	OKNO	OKNO
NUMER PORZĄDKOWY	06	07	08	09	010
SCHEMAT					
WIELKOŚĆ ELEMENTU (WYMIARY ZEWNĘTRZNE)	EI30	---	EI15	EI15	--- EI30
ILOŚĆ SZTUK (PARTER) ILOŚĆ SZTUK LOGGIA	250 x 570	925 x 355	925 x 355	570 x 355	65 x 205
ILOŚĆ SZTUK KLATKA SCHODOWA	---	x1	x1	x1	x1
UWAGI	x1	---	---	---	---
	---	---	---	---	---
	• Okna trzyszybowe w systemie aluminowym ciepłym, FIX • U_{max}=0,9 W (m^{2}K); szkło bezpieczne obustronnie; • profile wzmacniane termicznie; kolor profili grafit RAL 7016.	• Okna trzyszybowe w systemie aluminowym ciepłym, FIX • U_{max}=0,9 W (m^{2}K); szkło bezpieczne obustronnie; • profile wzmacniane termicznie; kolor profili grafit RAL 7016.	• Okna jednoszybowe w systemie aluminowym wewnętrzne, FIX • szkło bezpieczne obustronnie; • kolor profili grafit RAL 7016.	• Okna jednoszybowe w systemie aluminowym wewnętrzne, FIX • szkło bezpieczne obustronnie; • kolor profili grafit RAL 7016.	• Okna trzyszybowe w systemie aluminowym ciepłym, FIX • U_{max}=0,9 W (m^{2}K); szkło bezpieczne obustronnie; • profile wzmacniane termicznie; kolor profili grafit RAL 7016.

ZESTAWIENIE STOLARKI OKIENNEJ I DRZWIOWEJ

TYP	OKNO	OKNO
NUMER PORZĄDKOWY	011	012
SCHEMAT		
WIELKOŚĆ ELEMENTU (WYMIARY ZEWNĘTRZNE)	EI15	EI15
ILOŚĆ SZTUK (PARTER) ILOŚĆ SZTUK LOGGIA	570 x 313	925 x 355
ILOŚĆ SZTUK KLATKA SCHODOWA	x1	x1
UWAGI	---	---
	---	---
	• Okna jednoszybowe w systemie aluminowym wewnętrzne, FIX • szkło bezpieczne obustronnie; • kolor profili grafit RAL 7016.	• Okna jednoszybowe w systemie aluminowym wewnętrzne, FIX • szkło bezpieczne obustronnie; • kolor profili grafit RAL 7016.

ZESTAWIENIE STOLARKI OKIENNEJ I DRZWIOWEJ

TYP	DRZWI ZEWNĘTRZNE
NUMER PORZĄDKOWY	Dz4
SCHEMAT	
	NAŚWIETLA BOCZNE EI30
	SAMOZAMYKACZ
WIELKOŚĆ ELEMENTU (WYMIARY ZEWNĘTRZNE)	309 x 211
WIELKOŚĆ ELEMENTU (WYMIARY W ŚWIETLE)	drzwi w świetle: 180 x 205; + naświetle boczne 60x205, EI30 – rama z uwzględnieniem docieplenia zewnętrznego; + naświetle boczne 62x205, EI30
ILOŚĆ SZTUK (PARTER)	x1
ILOŚĆ SZTUK poddasze nieużytkowe	---
UWAGI	• drzwi na profilach aluminiowych ciepłych; Umax=1,1 W/m2k;, szkło bezpieczne obustronnie; zawiasy wzmocnione; • wyposażenie we wkładkę patentową. • kolor profili grafit ral 7016. • pochwyty pionowe ze stali nierdzewnej polerowanej. • drzwi napowietrzające, automatyczne

PRIMTECH Szymon Kita
tel: 506-340-000
www.primtech.pl

Funkcja	Imię i nazwisko	Nr uprawnień	Podpis
Projektował br.arch.	mgr inż. arch. Magdalena Dornik-Morawiec	4/SLOKK/2019	
Sprawdził br. arch.	mgr inż. arch. Leszek Horzela	15/98	

Lokalizacja: 42-230 Koniecpol, ul. Chrząstowska działki nr 1801/1, 1801/2 i 1801/4

Nazwa projektu/Obiekt:
Rozbudowa i przebudowa wieloobiektowego kompleksu sportowego w Koniecpolu

Inwestor:
Gmina Koniecpol
Chrząstowska 6A
42-230 Koniecpol

Nazwa rysunku:
ZESTAWIENIE STOLARKI

PROJEKT TECHNICZNY / WYKONAWCZY

Nr rysunku: A-10

Nr egz.:

Data: LUTY 2022 r.

Skala: 1:100

Korzystanie z rozwiązań technicznych zawartych w niniejszym projekcie, w zakresie przekraczającym ustalenia umowy na opracowanie dokumentacji, wymaga pisemnego zezwolenia: PRIMTECH Szymon Kita