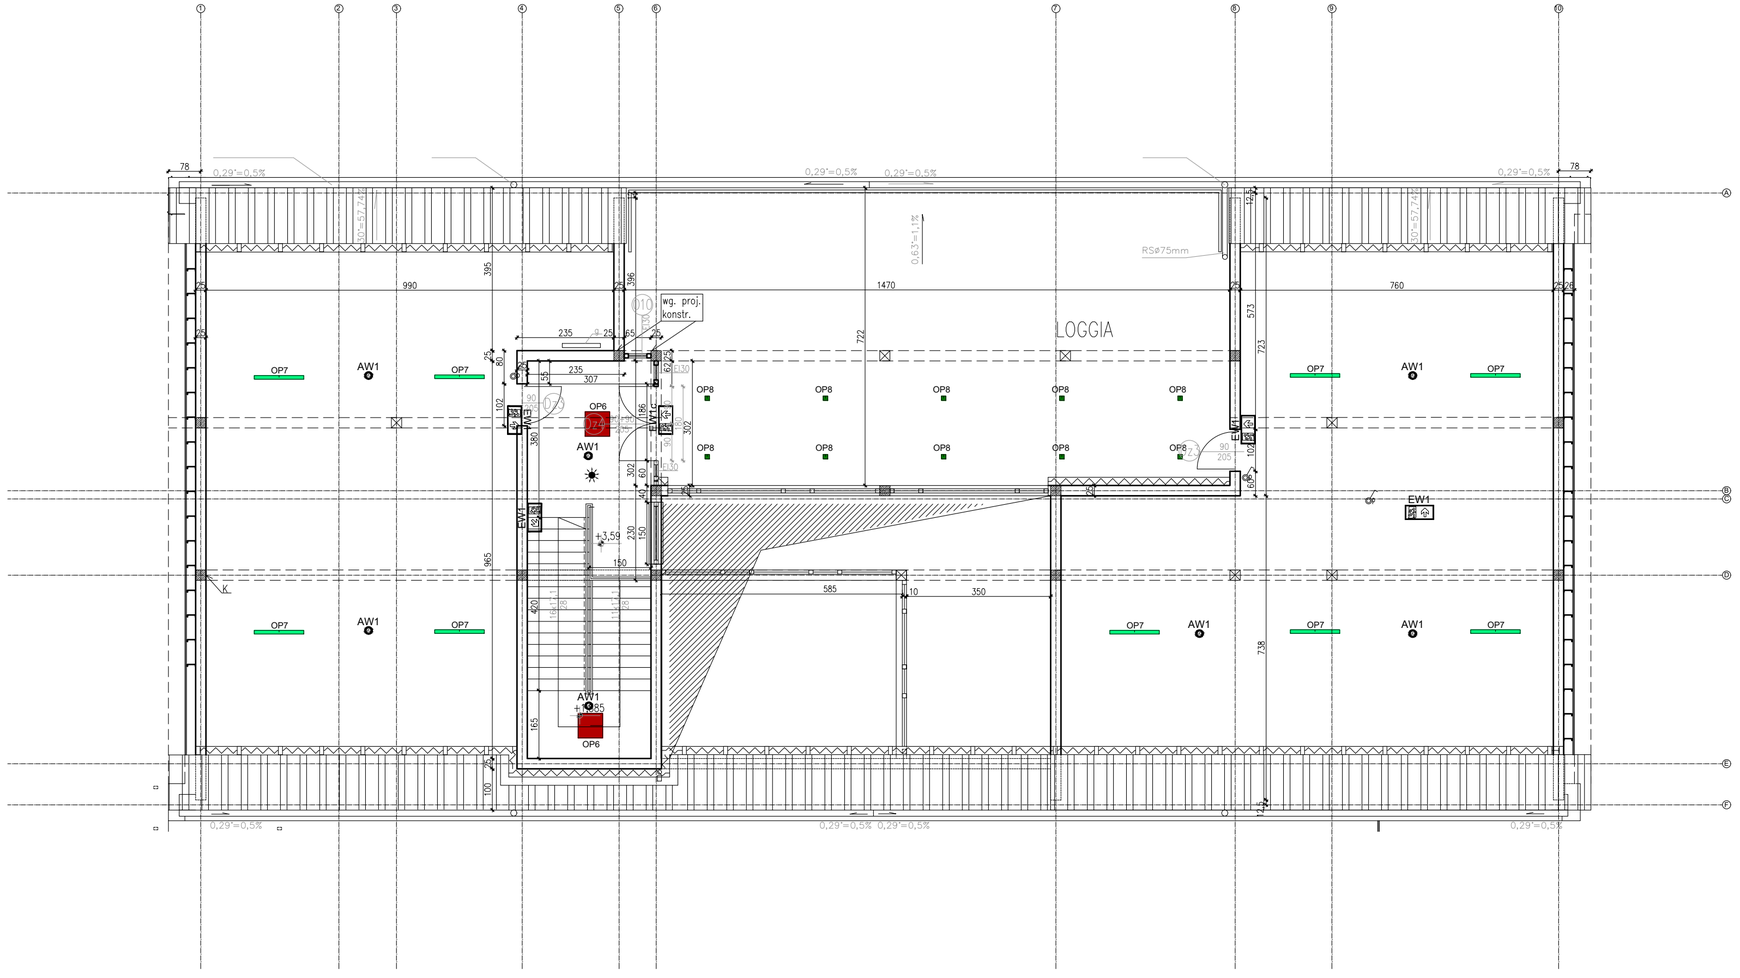


OZNACZENIA :

- ŁĄCZNIK OŚWIETLENIOWY, POJEDYNCZY, PODTYNKOWY 16A; 250V; IP20
- ŁĄCZNIK OŚWIETLENIOWY, POJEDYNCZY, PODTYNKOWY 16A; 250V; IP44
- ŁĄCZNIK OŚWIETLENIOWY, ŚWIECZNIKOWY, PODTYNKOWY 16A; 250V; IP20
- ŁĄCZNIK OŚWIETLENIOWY, POJEDYNCZY, NATYNKOWY 16A; 250V; IP20
- CZUJKA RUCHU I OBECNOŚCI 16 A; 250 V, IP65

EW1 Oprawa oświetlenia ewakuacyjnego LED IP65 AT CNBOP min. 1h
EW1c Oprawa oświetlenia ewakuacyjnego LED IP65 AT CNBOP min. 1h -20°C
AW1 Oprawa oświetlenia awaryjnego LED IP65 AT CNBOP min. 1h
AW2 Oprawa oświetlenia awaryjnego LED IP65 AT CNBOP min. 1h
AW3c Oprawa oświetlenia awaryjnego LED IP65 AT CNBOP min. 1h -20°C

LEGENDA OPRAW:

OP1 oprawa LED wstropowa – średnica 150mm, IP44, temperatura barwowa 4000K, współczynnik oddawania barw 80, strumień świetlny 1175lm, trwałość 74000h L80B20, moc 12W

OP2 oprawa LED wstropowa – średnica 175mm, IP44, temperatura barwowa 4000K, współczynnik oddawania barw 80, strumień świetlny 1525lm, trwałość 74000h L80B20, moc 15W

OP3 oprawa LED wstropowa – średnica 205mm, IP44, temperatura barwowa 4000K, współczynnik oddawania barw 80, strumień świetlny 2025, trwałość 74000h L80B20, moc 20W

OP4 oprawa LED wstropowa – średnica 225mm, IP44, temperatura barwowa 4000K, współczynnik oddawania barw 80, strumień świetlny 2325lm, trwałość 74000h L80B20, moc 23W

OP5 oprawa LED wstropowa – 600x600mm, IP44, temperatura barwowa 4000K, współczynnik oddawania barw 80, strumień świetlny 4300lm, trwałość 71000h L80B20, moc 33W

OP6 oprawa LED nastropowa – 600x600mm, IP44, temperatura barwowa 4000K, współczynnik oddawania barw 80, strumień świetlny 4300lm, trwałość 71000h L80B20, moc 33W

OP7 oprawa LED nastropowa – długość 1200mm, IP66, temperatura barwowa 4000K, współczynnik oddawania barw 80, strumień świetlny 4800lm, trwałość 69000h L80B20, moc 35W

OP8 oprawa nastropowa LED – wymiary 110x110x168mm, IP65, IK07, obudowa aluminiowa – czarna, temperatura barwowa 4000K, współczynnik oddawania barw 80, strumień świetlny 1620lm, trwałość 60000h L80B20, moc 16W

OP9 oprawa zwieszana LED – średnica 75mm, IP20, IK02, obudowa czarna, temperatura barwowa 4000K, współczynnik oddawania barw 80, strumień świetlny 1100lm, trwałość 50000h L70B50, moc 16W, układ zasilający poza oprawą

OP10 oprawa LED projektor- wymiary Ø81x86x283mm, IP20, obudowa aluminium czarna, temperatura barwowa 4000K, współczynnik oddawania barw 90, kąt rozsyłu 24,36,54stop, bez widocznego układu zasilającego, trwałość 72000h L70B50, moc 34W

PRIMTECH Szymon Kita
tel: 506-340-000
www.primtech.pl

Funkcja	Imię i nazwisko	Nr uprawnień	Podpis
Projektował br.arch.	mgr inż. arch. Magdalena Dornik-Morawiec	4/SLOKK/2019	
Sprawdził br. arch.	mgr inż. arch. Leszek Horzela	15/98	

Lokalizacja: 42-230 Koniecpol, ul. Chrzęstowska działki nr 1801/1, 1801/2 i 1801/4

Nazwa projektu/Obiekt: Rozbudowa i przebudowa wielooobiektowego kompleksu sportowego w Koniecpolu

Inwestor: Gmina Koniecpol Chrzęstowska 6A 42-230 Koniecpol

Nazwa rysunku: RZUT SUFITU – PODDASZE NIEUŻYTKOWE

PROJEKT TECHNICZNY / WYKONAWCZY

Nr rysunku: A-12

Nr egz.:

Data: LUTY 2022 r.

Skala: 1:100

Korzystanie z rozwiązań technicznych zawartych w niniejszym projekcie, w zakresie przekraczającym ustalenia umowy na opracowanie dokumentacji, wymaga pisemnego zezwolenia: PRIMTECH Szymon Kita