

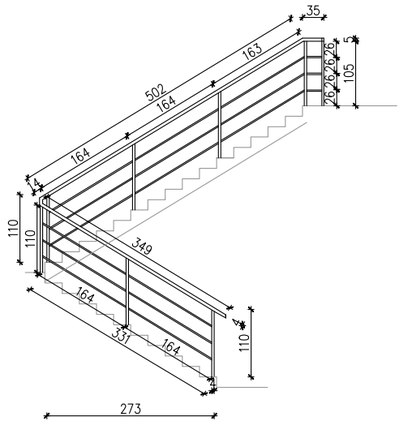


balustrada przy schodach wewnętrznych

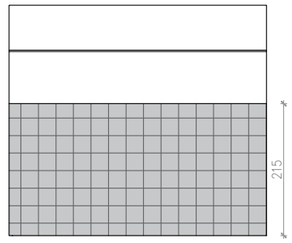


Ściany w pomieszczeniach z prysznicami, wc płytki na wysokość 215cm

Nad płytkami farba lateksowa RAL 9002

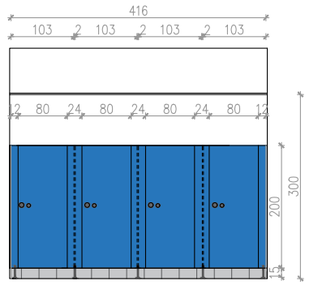


kabiny WC

- Drzwi HPL w zabudowie lekkiej systemowej
- montowane 15cm nad poziomem podłogi.
- Drzwi 80/200 wyposażone w zamek oszczędnościowy
- i wkładkę patentową.
- Kolor RAL 5012 (niebieski).
- pochwyty ze stali nierdzewnej polerowanej.
- ściany boczne: toalety 110x200

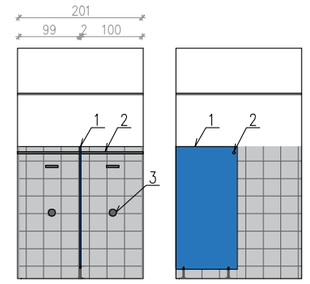



kabiny prysznicowe

- (1) ścianki HPL w zabudowie lekkiej systemowej montowane 15cm nad poziomem podłogi.
- Kolor RAL 5012 (niebieski).
- pochwyty ze stali nierdzewnej polerowanej.
- ściany boczne: prysznice 100x200;
- w kabinach prysznicowych zasłony montowane na (2)drążkach
- w kabinach prysznicowych (3)baterie podtynkowe

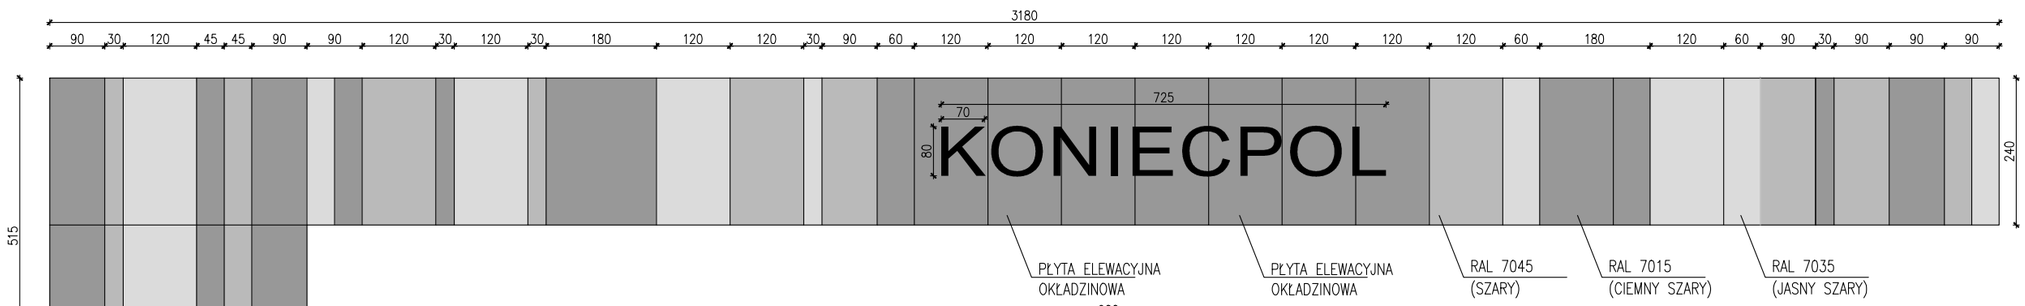

okładzina z płyt elewacyjnych z włókien skalnych

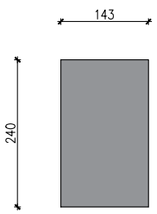

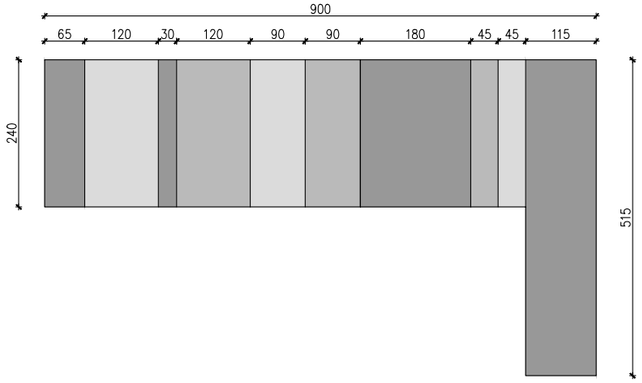

PLYTY Z WŁÓKIEN SKALNYCH:

Elementy obudowy budynku w formie okładzin należy wykonać z lekkich płyt o jednorodnej strukturze w całym przekroju, grubości przynajmniej 8 mm, malowanych jednostronnie.
Maksymalna nominalna masa powierzchniowa 8,4 kg/m2, przepuszczalność pary wodnej 3,5 m – zgodnie z EN-ISO 12572: 2001,
stabilność wymiarowa przy zmianach temperatury (wg EN 438-2): 0,011 mm/mK, klasa reakcji na ogień (Euroklasa wg EN 13501-1): B-s2, d0. Płyta bezkierunkowa (o ile specyfikacja dotyczy Col PP, Met, Bril lub Cham), trwałość kolorów zgodnie ze skalą szarości wg. EN 20105-A02 (5000 godzin naświetlania lampą ksenonową) – ocena 4 lub więcej. Okładziny pokryte powłoką ProtectPlus lub równoważną z właściwościami samoczyszczącymi; zanieczyszczenia powinny być zmywane przez wodę deszczową, a uporczywe plam typu graffiti przy użyciu dodatkowych środków czyszczących bez zagrożenia utraty koloru i połysku. Ze względów praktycznych płyty zabezpieczone folią ochronną na czas transportu, obróbki i montażu. Płyty nie mogą wymagać dodatkowego zabezpieczenia przed działaniem czynników atmosferycznych.

PRIMTECH Szymon Kita
tel: 506-340-000
www.primtech.pl

Funkcja	Imię i nazwisko	Nr uprawnień	Podpis
Projektował br.arch.	mgr inż. arch. Magdalena Dornik-Morawiec	4/SLOKK/2019	
Sprawdził br. arch.	mgr inż. arch. Leszek Horzela	15/98	

Lokalizacja: 42-230 Koniecpol, ul. Chrząstowska działki nr 1801/1, 1801/2 i 1801/4

Nazwa projektu/Obiekt: Rozbudowa i przebudowa wielobiektowego kompleksu sportowego w Koniecpolu

Inwestor: Gmina Koniecpol Chrząstowska 6A 42-230 Koniecpol

Nazwa rysunku: BALUSTRADA SCHODÓW, ZABUDOWA ŁAZIENEK Z PŁYT HPL MONTAŻ PŁYT ELEWACYJNYCH Z WŁÓKIEN SKALNYCH,

PROJEKT TECHNICZNY / WYKONAWCZY

Nr rysunku: A-13

Nr egz.:

Data: LUTY 2022 r.

Skala: 1:100

Korzystanie z rozwiązań technicznych zawartych w niniejszym projekcie, w zakresie przekraczającym ustalenia umowy na opracowanie dokumentacji, wymaga pisemnego zezwolenia: PRIMTECH Szymon Kita