
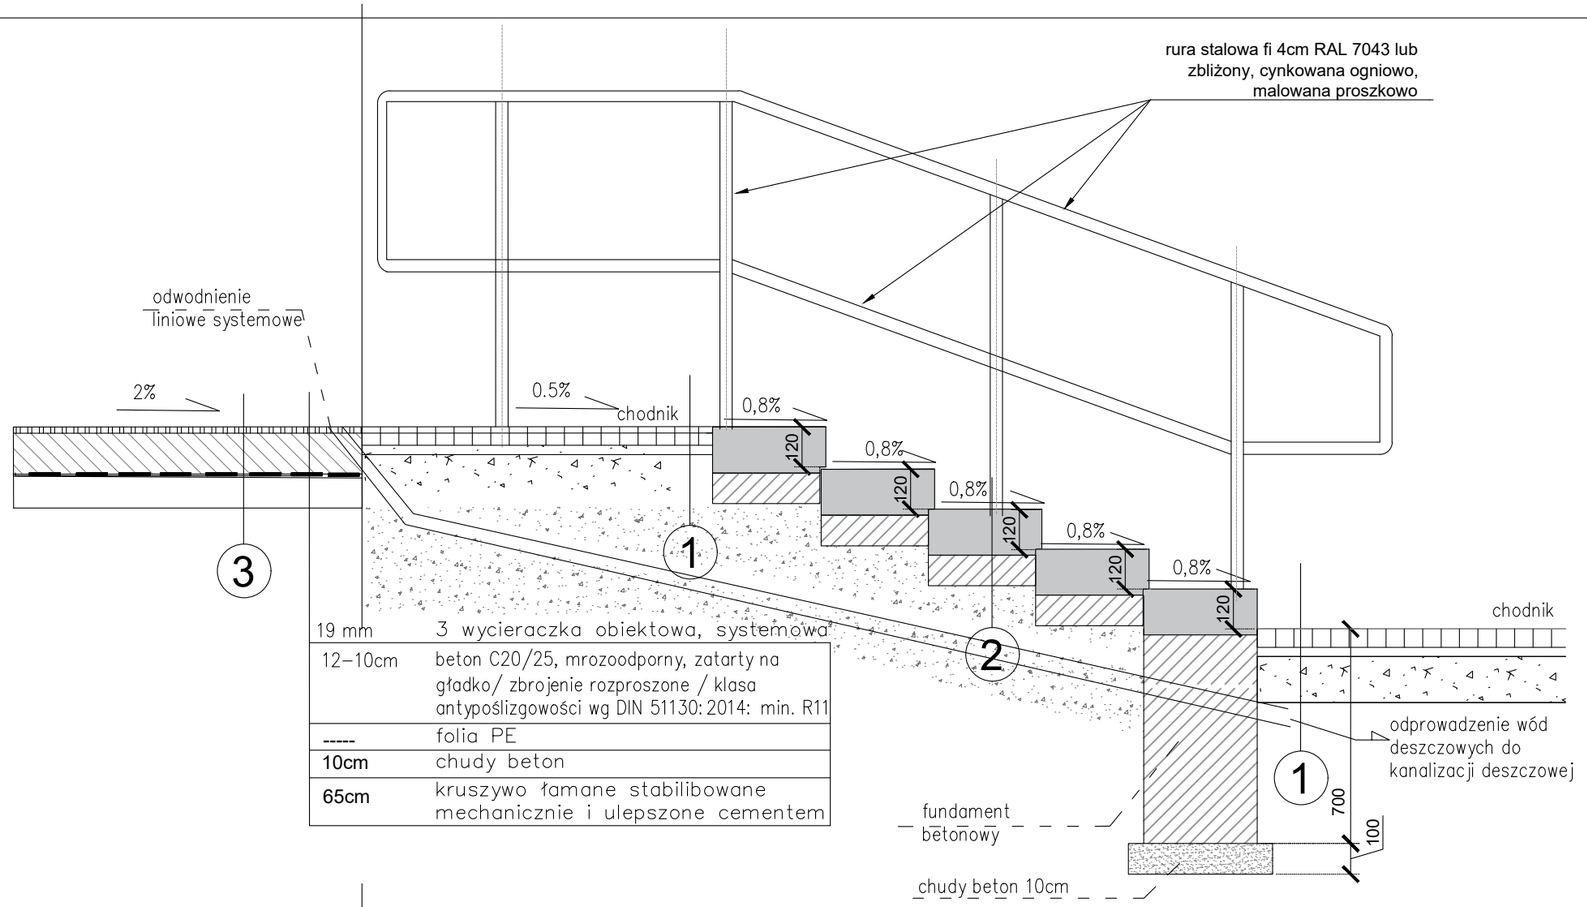


przekrój przez schody terenowe

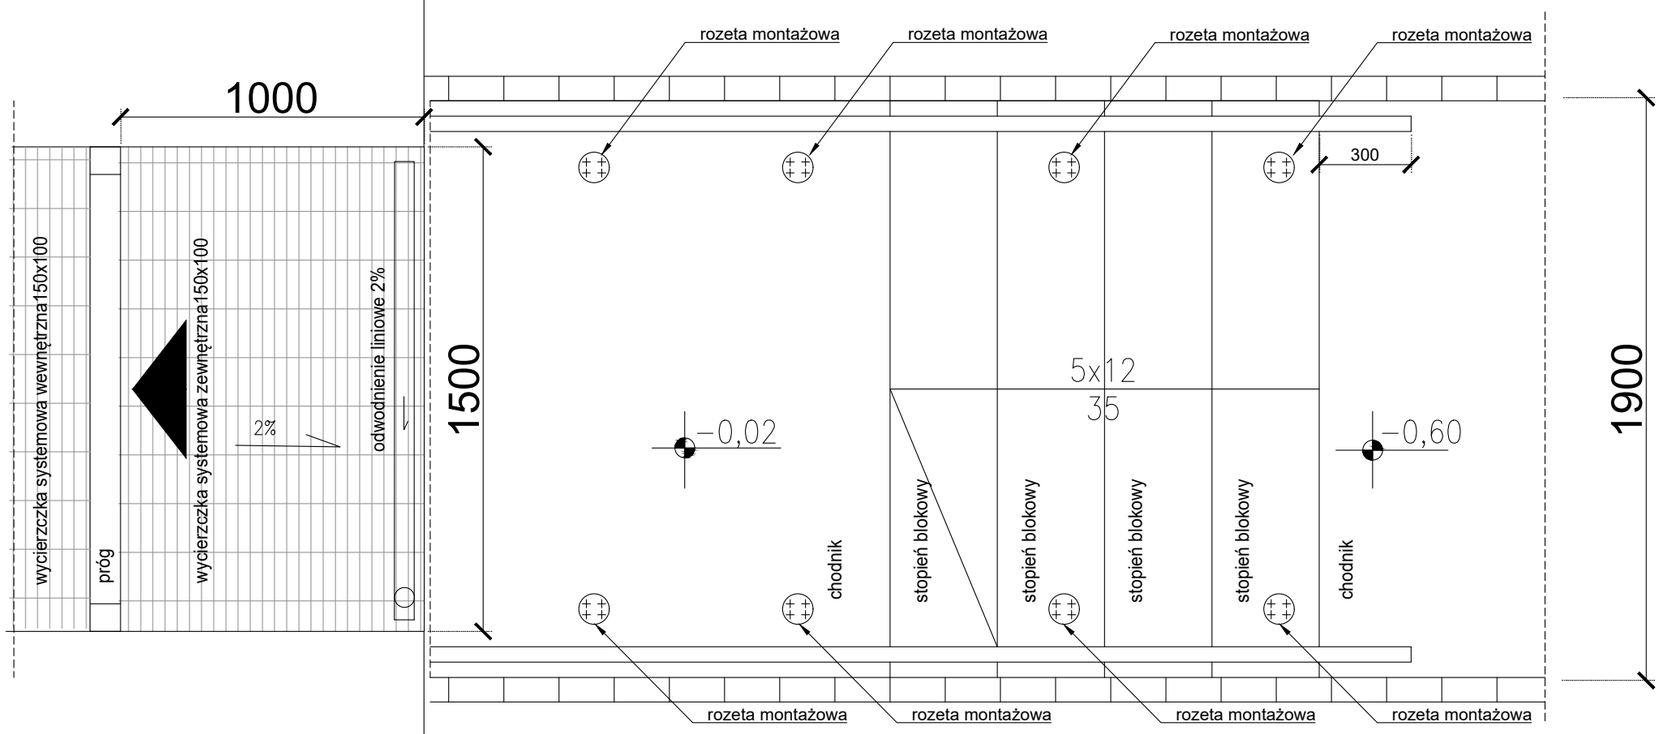

blok schodowy 370x140x1340 stopnie schodowe prefabrykowane betonowe / klasa antypoślizgowości wg DIN 51130: 2014: min. R11

1 Chodnik	
warstwa ścieralna – kostka betonowa	6 cm
podsypka cementowo–piaskowa 1: 4	3 cm
podbudowa z kruszywa łamanego 0/31,5 mm stabilizowanego mechanicznie	15 cm
grunt stablizowany cementem, klasa C 1,5 / 2	15 cm
SUMA	39 cm

2 Schody terenowe	
Bloki prefabrykowane betonowe	15,5cm
poduszka z betonu B10	10 cm
Warstwa nośna: kruszywo łamane ze skał magmowych frakcji 4-31,5 mm, stabilizowane mechanicznie	40cm
suma	65,5cm

PRIMTECH Szymon Kita
tel: 506–340–000
www.primtech.pl

Funkcja	Imię i nazwisko	Nr uprawnień	Podpis
Projektował br.arch.	mgr inż. arch. Magdalena Dornik–Morawiec	4/SLOKK/2019	
Sprawdził br. arch.	mgr inż. arch. Leszek Horzela	15/98	

Lokalizacja: 42–230 Koniecpol, ul. Chrząstowska działki nr 1801/1, 1801/2 i 1801/4

Nazwa projektu/Obiekt:
Rozbudowa i przebudowa wieloobiektowego kompleksu sportowego w Koniecpolu

Inwestor:
Gmina Koniecpol
Chrząstowska 6A
42–230 Koniecpol

Nazwa rysunku:
PRZEKRÓJ PRZEZ SCHODY TERENOWE

PROJEKT TECHNICZNY / WYKONAWCZY

Nr rysunku: A–14

Nr egz.:

Data: LUTY 2022 r.

Skala: 1: 20

Korzystanie z rozwiązań technicznych zawartych w niniejszym projekcie, w zakresie przekraczającym ustalenia umowy na opracowanie dokumentacji, wymaga pisemnego zezwolenia: PRIMTECH Szymon Kita