

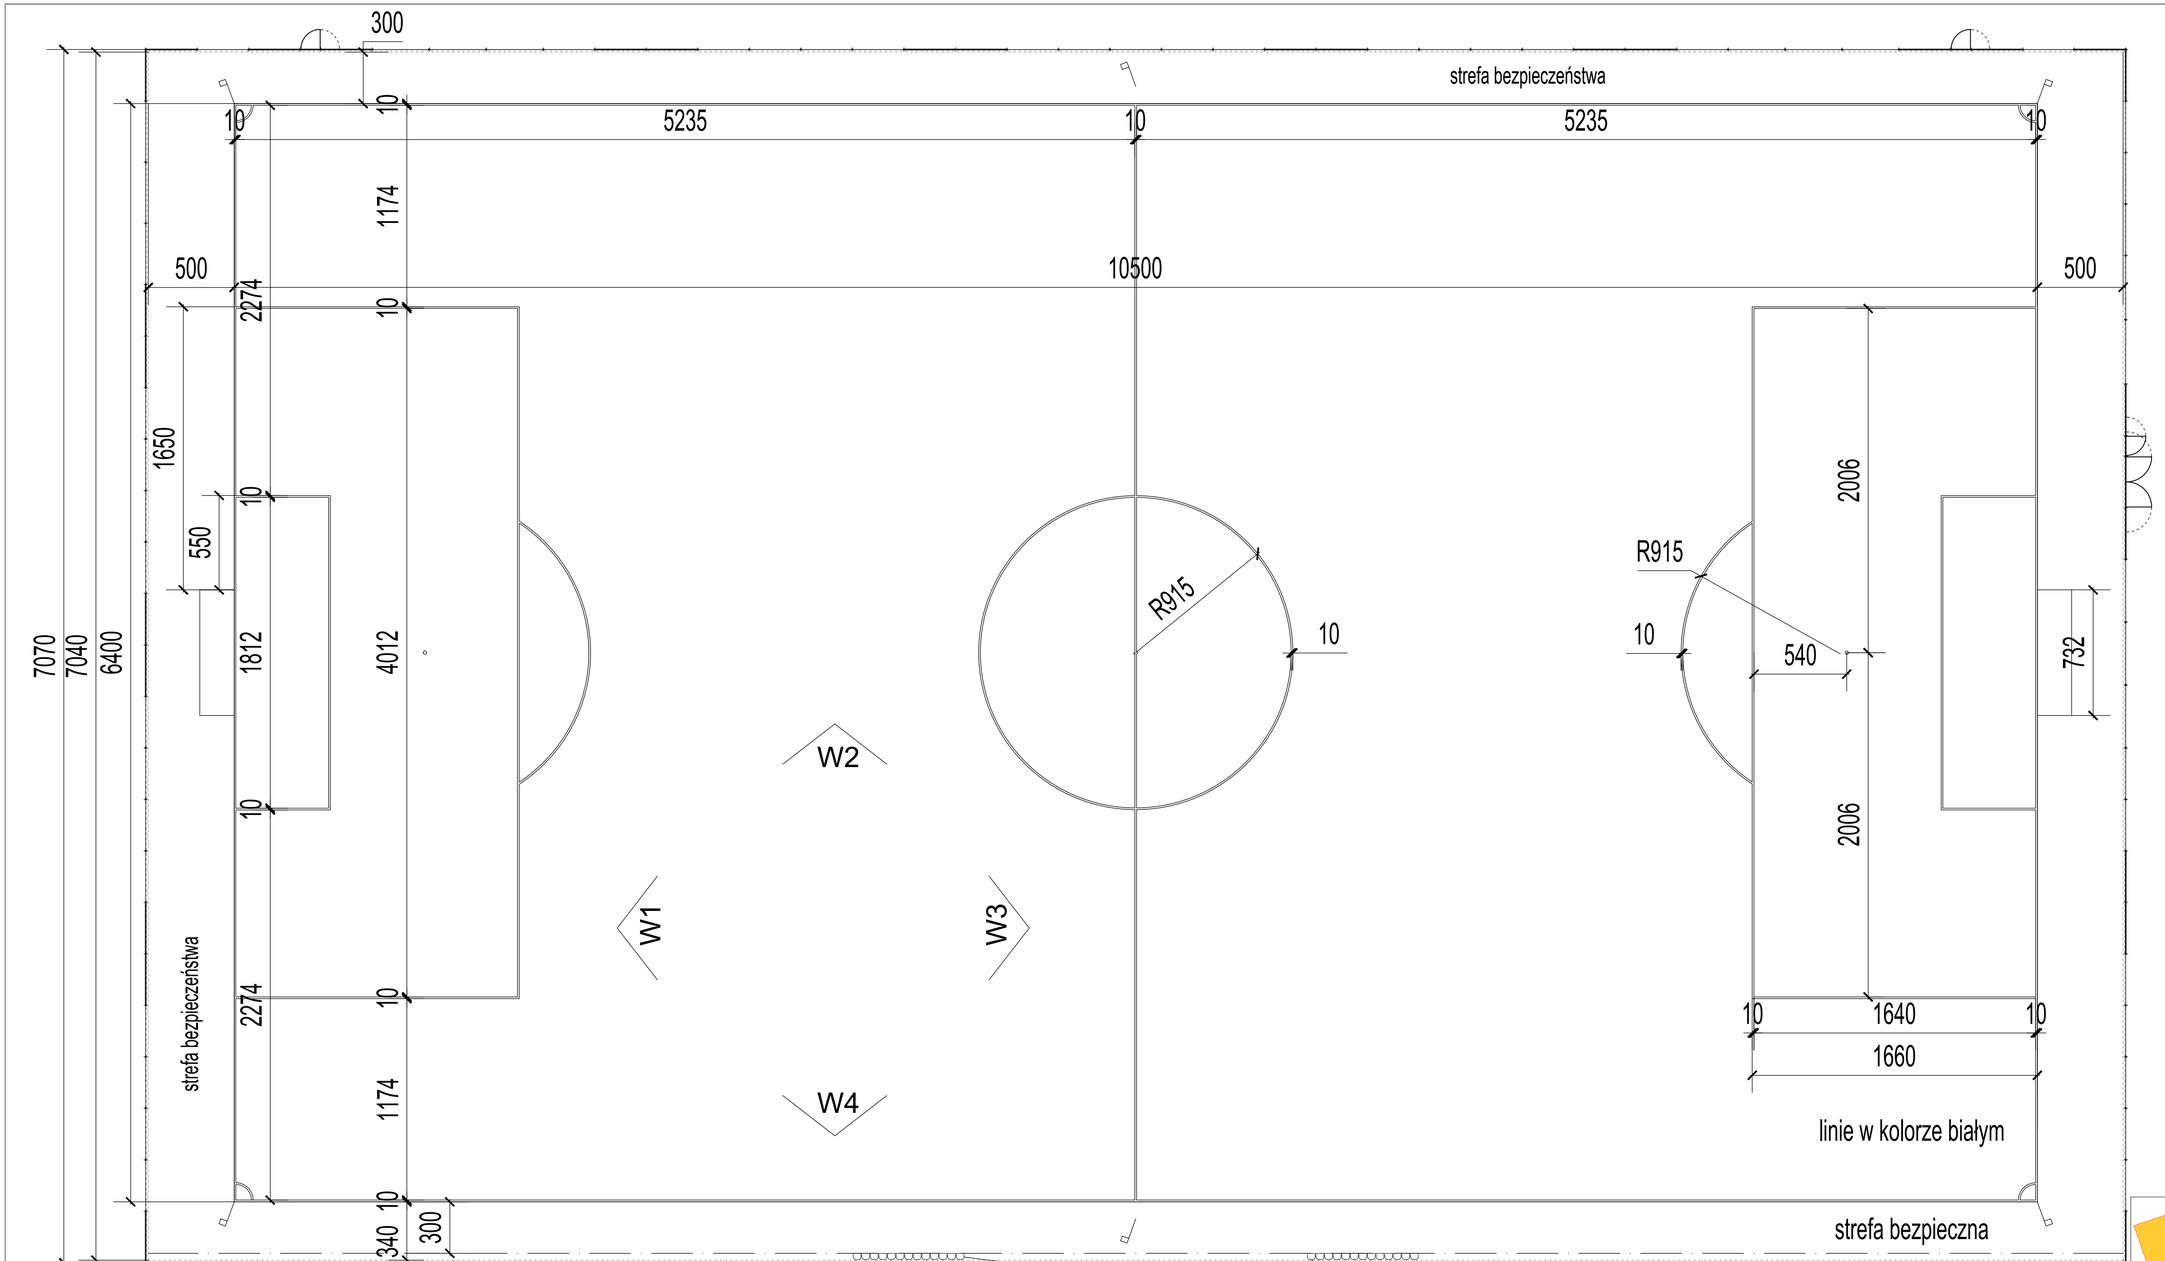



ŁAWKI REZERWOWYCH NIEZADASZONE

WIDOK Z PRZODU

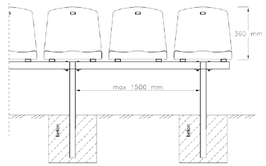


WIDOK Z BOKU

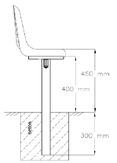


WIDOK Z GÓRY




| | Funkcja | Imię i nazwisko | Nr uprawnień | Podpis |
|---|---|---|---|---|
| | Projektował br.konstr. | mgr inż. Szymon Kita | SKL/4918/PBKb/16 | |

PRIMTECH Szymon Kita
tel: 506-340-000
www.primtech.pl

Lokalizacja: 42-230 Koniecpol, ul. Chrząstowska działki nr 1801/1, 1801/2 i 1801/4

Nazwa projektu/Obiekt: Rozbudowa i przebudowa wieloobiektowego kompleksu sportowego w Koniecpolu

Inwestor: GMINA KONIECPOL UL. CHRZĄSTOWSKA 6A 42-230 KONIECPOL

Nazwa rysunku: BOISKO TRENINGOWE

Faza proj.: PROJEKT TECHNICZNO/WYKONAWCZY | Nr rysunku: KZ-01 | Nr egz.:

STYCZEŃ 2022 r. | Skala: 1:200

Korzystanie z rozwiązań technicznych zawartych w niniejszym projekcie, w zakresie przekraczającym ustalenia umowy na opracowanie dokumentacji, wymaga pisemnego zezwolenia: PRIMTECH Szymon Kita