
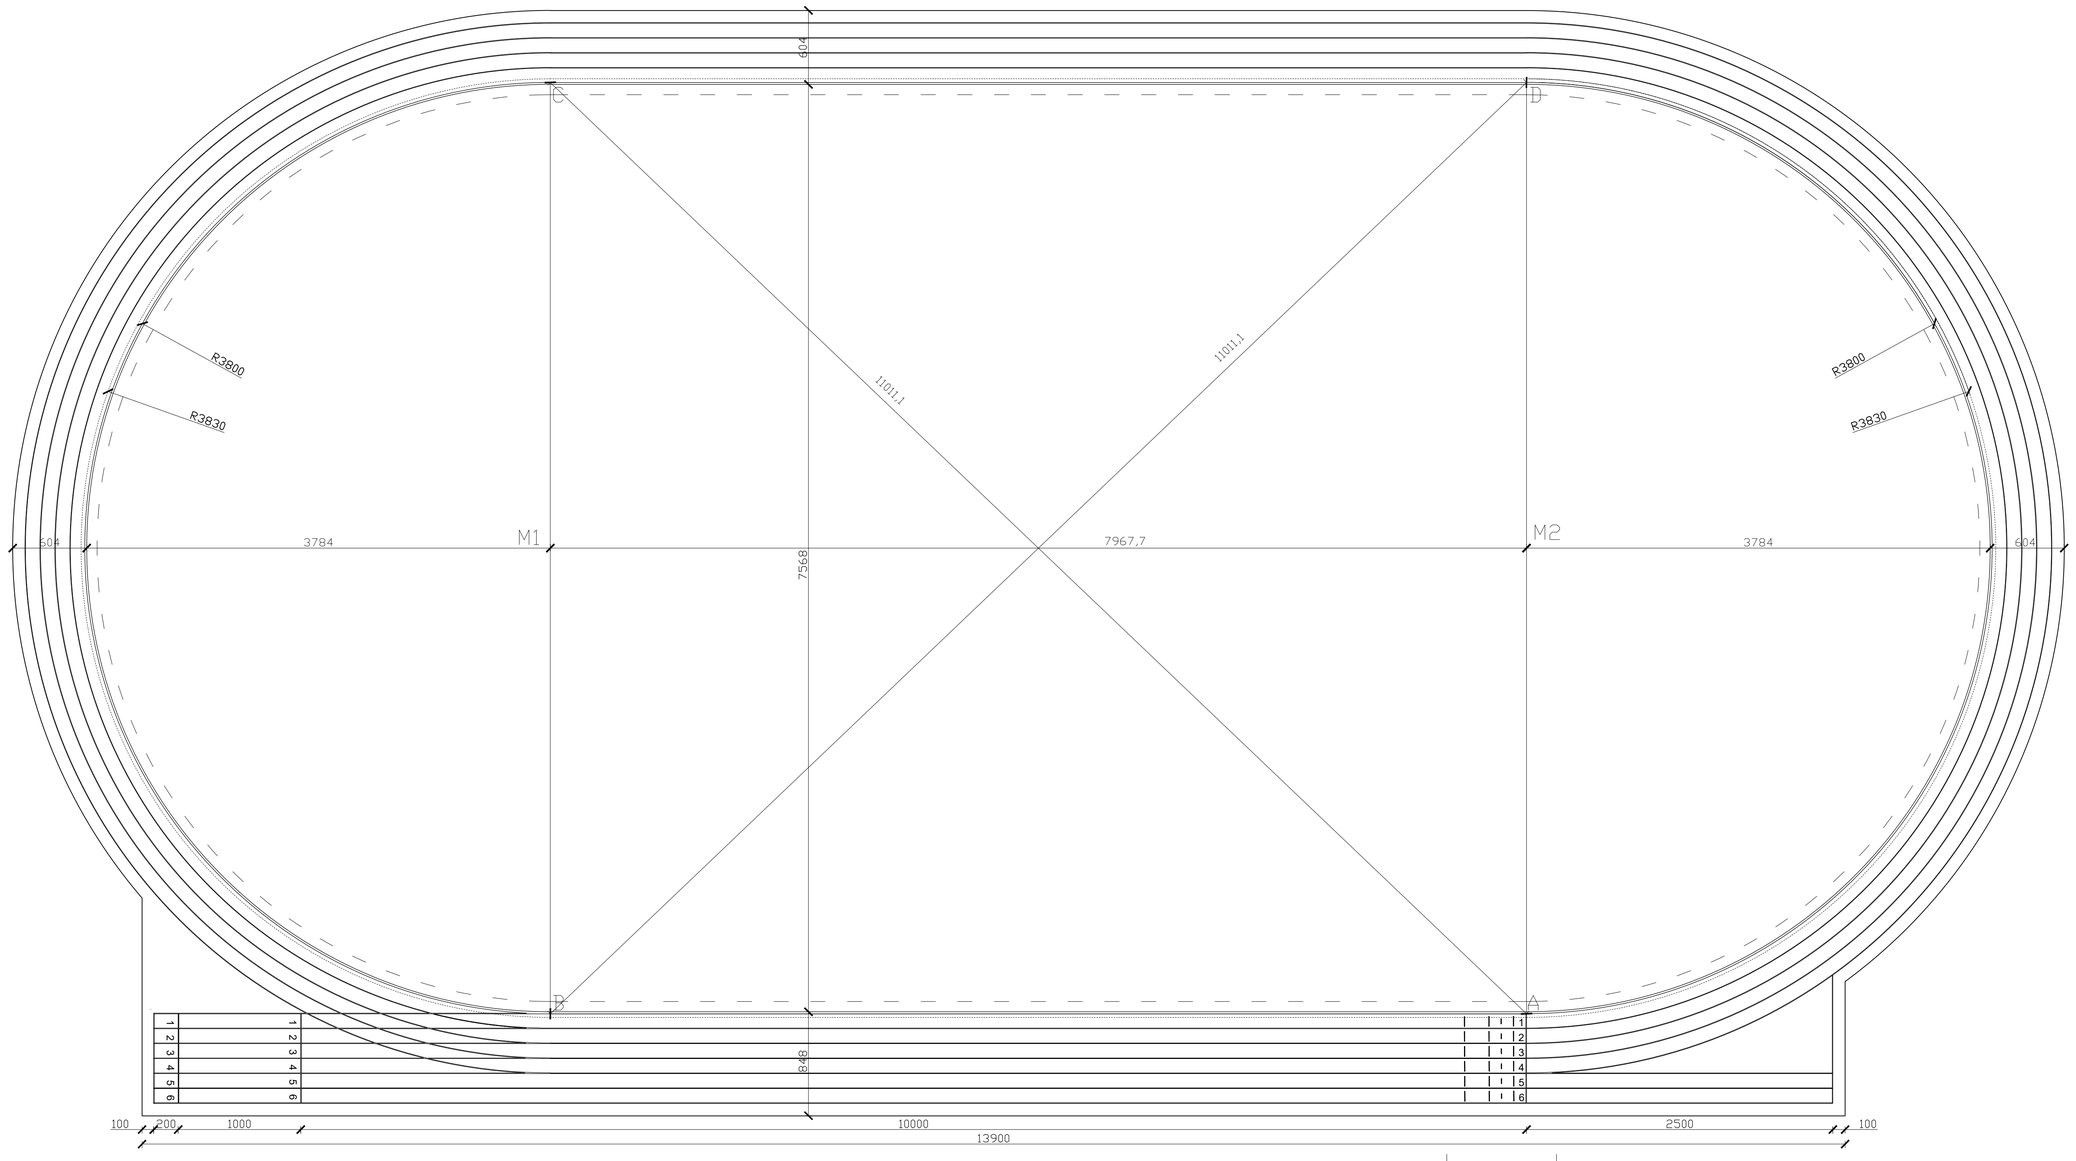


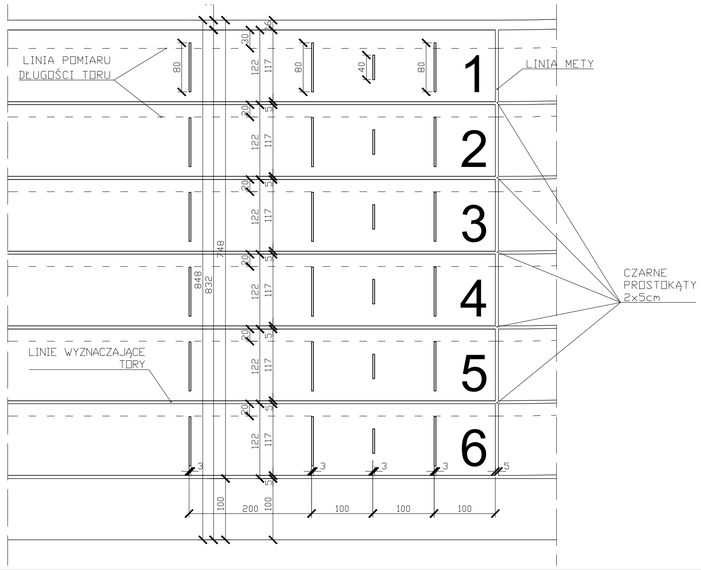

	Funkcja	Imię i nazwisko	Nr uprawnień	Podpis
Projektował br.konstr.	mgr. inż. Szymon Kita	SKL/4918/POKL/16		
Lokalizacja:	42-230 Koniecpol, ul. Chrzęstowska działki nr 1801/1, 1801/2 i 1801/4			

PRIMTECH Szymon Kita
tel: 506-340-000
www.primtech.pl

Nazwa projektu/Obiekt:
Rozbudowa i przebudowa wieloobiektowego kompleksu sportowego w Koniecpolu

Inwestor:
GMINA KONIECPOL
UL. CHRZĘSTOWSKA 64
42-230 KONIECPOL

Nazwa rysunku:
BIEŻNIA

Faza proj.: PROJEKT TECHNICZNO/WYKONAWCZY
Skala: 1:200 / 1:20
Nr rysunku: KZ-04
Nr egz.:

STYCZEŃ 2022 r.

Korzystanie z rozwiązań technicznych zawartych w niniejszym projekcie, w zakresie przekraczającym ustalenia umowy na opracowanie dokumentacji, wymaga pisemnego zezwolenia PRIMTECH Szymon Kita