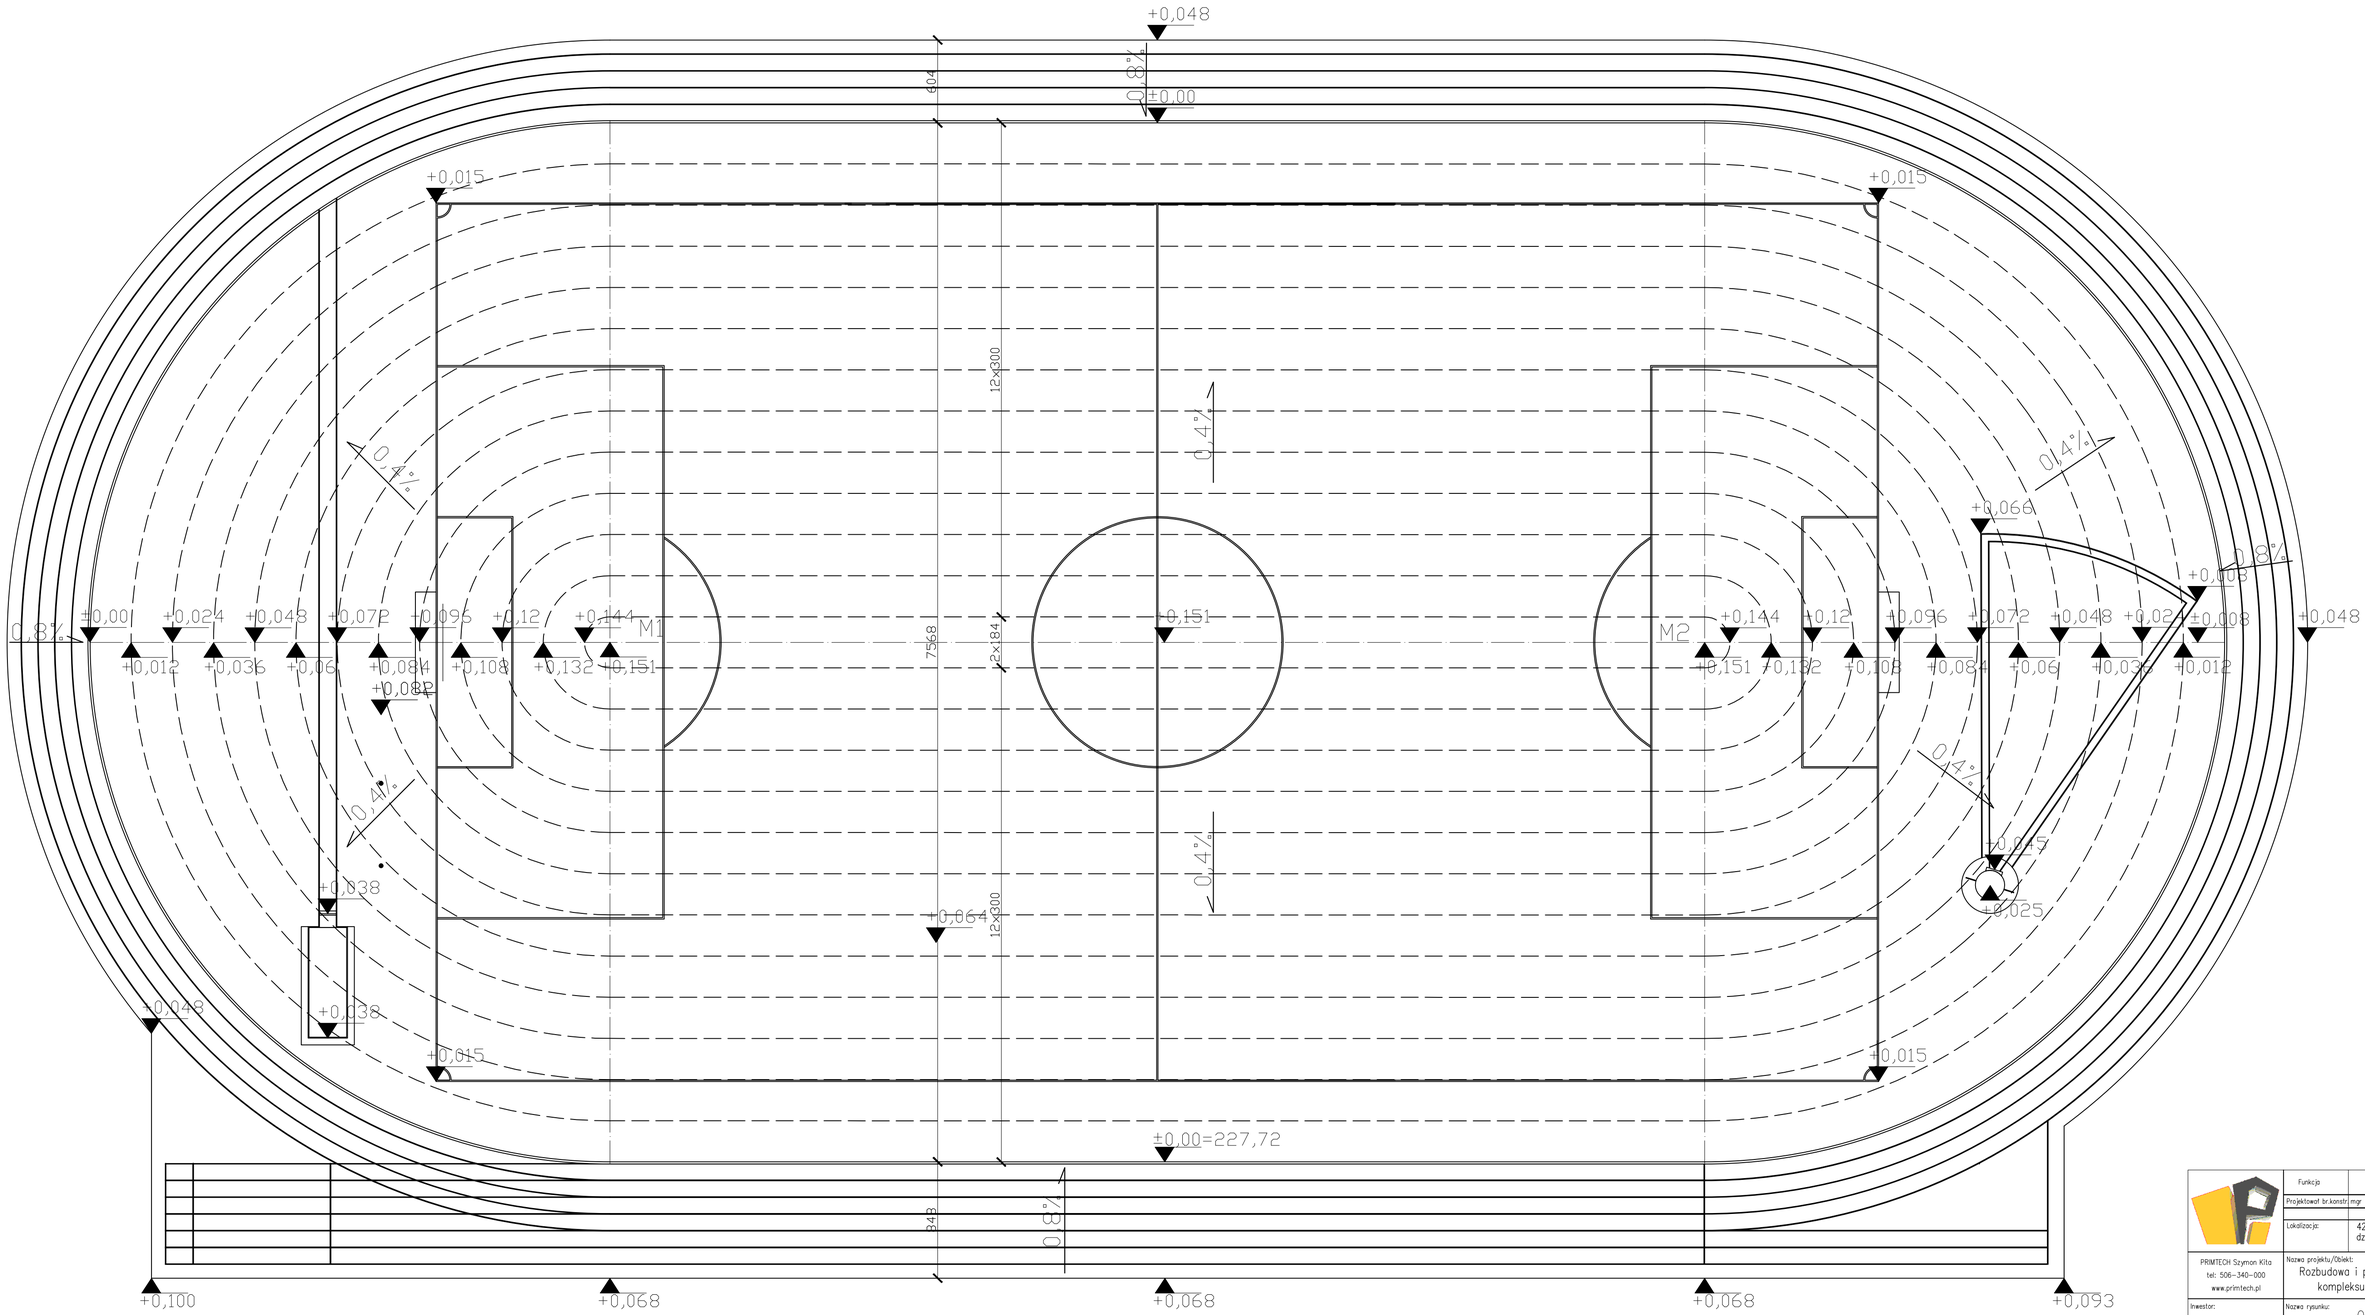



| Funkcja | Imię i nazwisko | Nr uprawnień | Podpis |
|---|---|---|---|
| Projektował/ br.konstr. | mgr inż. Szymon Kita | SKL/4918/PBKb/16 | |

PRIMTECH Szymon Kita
tel: 506-340-000
www.primtech.pl

Lokalizacja: 42-230 Koniecpol, ul. Chrząstowska działki nr 1801/1, 1801/2 i 1801/4

Nazwa projektu/Obiekt:
Rozbudowa i przebudowa wielobiektowego kompleksu sportowego w Koniecpolu

Inwestor:
OMNIA KONIECPOL
UL. CHRZĄSTOWSKA 6A
42-230 KONIECPOL

Nazwa rysunku:
ODWODNIENIE BIEŻNI

Faza proj.: PROJEKT TECHNICZNO/WYKONAWCZY

Nr rysunku: KZ-05

Nr egz.:

STYCZEŃ 2022 r.

Skala: 1:200

Korzystanie z rozwiązań technicznych zawartych w niniejszym projekcie, w zakresie przekraczającym ustalenia umowy na opracowanie dokumentacji, wymaga pisemnego zezwolenia PRIMTECH Szymon Kita