

PRZEKRÓJ PRZEZ BIEŻNIĘ I BOISKO GŁÓWNE

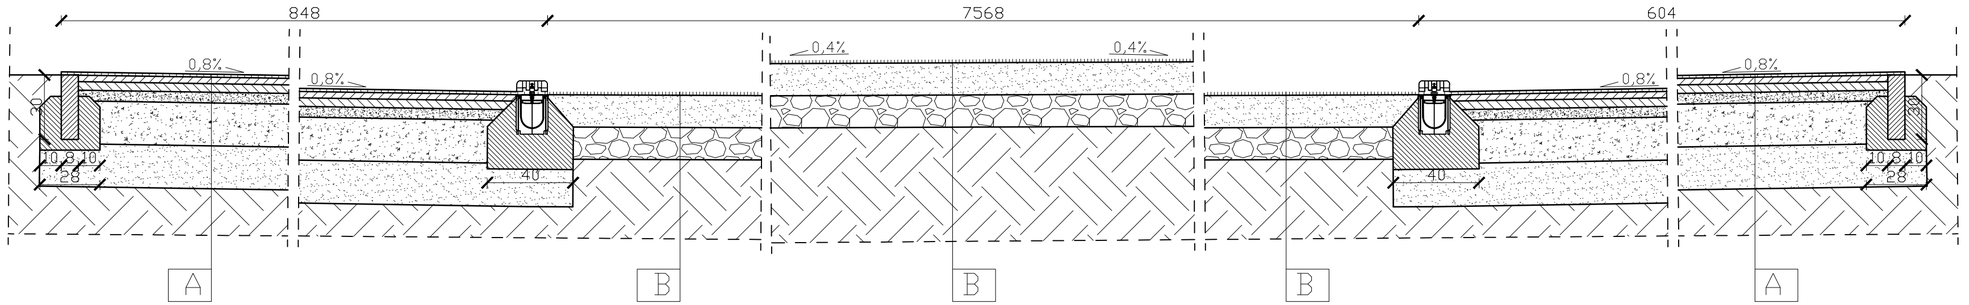

A - Nawierzchnia poliuretanowa bieżni i zakoli	
Nawierzchnia poliuretanowa typu "SANDWICH"	13 mm
Beton asfaltowy AC11S	30 mm
Beton asfaltowy AC16W	40 mm
Warstwa wyrównawcza: miał kamienny ze skał magmowych frakcji 0-4 mm, zagęszczony	50 mm
Warstwa nośna: kruszywo łamane ze skał magmowych frakcji 4-31,5 mm, stabilizowane mechanicznie	200 mm
Geowłóknina 100g/m2	
Wartswa odcinająca: piasek średnioziarnisty, zagęszczony do Is≥1	200 mm
Geowłóknina 100g/m2	
Grunt rodzimy	

B - Nawierzchnia boiska z trawy sianej	
Trawa siana	
Warstwa wegetacyjna- mieszanka warstwy ziemi rodzimej z piaskiem i substancjami pomocniczymi wg opisu	150 mm
Wartswa odsączająca - mieszanki żwirowo-piaskowe wg opisu	150 mm
Grunt rodzimy	

PRZEKRÓJ PRZEZ BOISKO TRENINGOWE

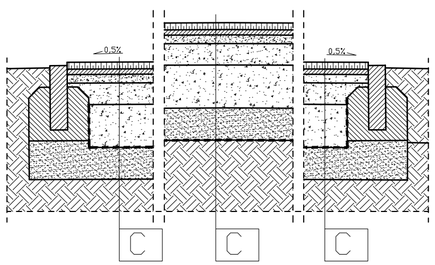

C - Nawierzchnia boiska z trawy syntetycznej	
Trawa syntetyczna	40 mm
Shock pad - mata amortyzująca	min. 10 mm
Miał kamienny frakcja 0,0 - 4,0 mm	40 mm
Tłuczeń frakcja 4-31,5 mm	150 mm
Tłuczeń frakcja 31,5-63 mm	200 mm
Geowłóknina 100g/m2	
Warstwa odsączająca z piasku	150 mm
Geowłóknina 200g/m2	
Grunt rodzimy	

UWAGA:
Należy zapewnić obsługę geologiczną inwestycji, w przypadku wystąpienia, w poziomie posadowienia warstwy odsączającej, gruntów nie nadających się do posadowienia boiska należy zwrócić się do nadzoru autorskiego.

Funkcja	Imię i nazwisko	Nr uprawnień	Podpis
Projektował br.konstr.	mgr inż. Szymon Kita	SKL/4918/PBKb/16	

Lokalizacja: 42-230 Koniecpol, ul. Chrząstowska działki nr 1801/1, 1801/2 i 1801/4

PRIMTECH Szymon Kita
tel: 506-340-000
www.primtech.pl

Nazwa projektu/Obiekt: Rozbudowa i przebudowa wieloobiektowego kompleksu sportowego w Koniecpolu

Inwestor: GMINA KONIECPOL, UL. CHRZĄSTOWSKA 6A, 42-230 KONIECPOL

Nazwa rysunku: PRZEKROJE PRZEZ BOISKA I BIEŻNIĘ

Faza proj.: PROJEKT TECHNICZNO/WYKONAWCZY | Nr rysunku: KZ-06 | Nr egz.:

STYCZEŃ 2022 r. | Skala: 1:20

Korzystanie z rozwiązań technicznych zawartych w niniejszym projekcie, w zakresie przekraczającym ustalenia umowy na opracowanie dokumentacji, wymaga pisemnego zezwolenia: PRIMTECH Szymon Kita