


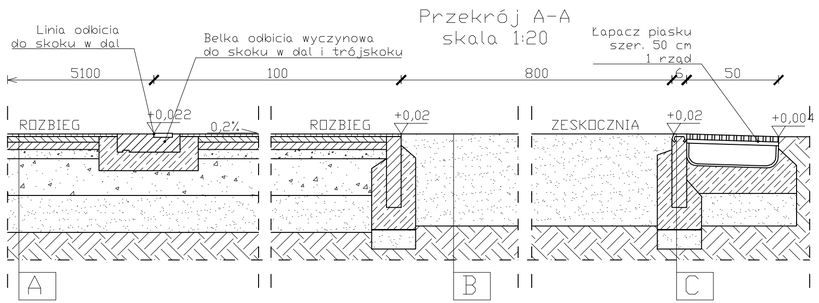

A - Nawierzchnia rozbiegu do skoku w dal	
Nawierzchnia poliuretanowa	14 mm
Beton asfaltowy AC11S	30 mm
Beton asfaltowy AC16W	40 mm
Warstwa wyrównawcza: miał kamienny ze skał magmowych frakcji 0-4 mm, zagęszczony	50 mm
Warstwa nośna: kruszywo łamane ze skał magmowych frakcji 4-31,5 mm, stabilizowane mechanicznie	200 mm
Geowłóknina 100g/m2	
Wartswa odcinająca: piasek średnioziarnisty, zagęszczony do Is≥1	200 mm
Geowłóknina 100g/m2	
Grunt rodzimy	

B - Nawierzchnia zeskoku	
Piasek drobnoziarnisty płukany	min. 500 mm

C - Obrzeże bezpieczne	
Obrzeże betonowe 6x40x100 cm z nakładką z poduszki gumowej	
Ława betonowa z oporem z betonu C12/15	
Podsypka piaskowa	10 mm

Funkcja	Imię i nazwisko	Nr uprawnień	Podpis
Projektował br.konstr	mgr inż. Szymon Kita	SKL/4918/PBKb/16	

Lokalizacja: 42-230 Koniecpol, ul. Chrząstowska działki nr 1801/1, 1801/2 i 1801/4

PRIMTECH Szymon Kita
tel: 506-340-000
www.primtech.pl

Nazwa projektu/Obiekt:
Rozbudowa i przebudowa wieloobiektowego kompleksu sportowego w Koniecpolu

Inwestor:
GMINA KONIECPOL
UL. CHRZĄSTOWSKA 6A
42-230 KONIECPOL

Nazwa rysunku:
SKOCZNIA DO SKOKU W DAL

Faza proj.: PROJEKT TECHNICZNO/WYKONAWCZY
Nr rysunku: KZ-08
Nr egz.:
Skala: 1:20
STYCZEŃ 2022 r.

Korzystanie z rozwiązań technicznych zawartych w niniejszym projekcie, w zakresie przekraczającym ustalenia umowy na opracowanie dokumentacji, wymaga pisemnego zezwolenia: PRIMTECH Szymon Kita