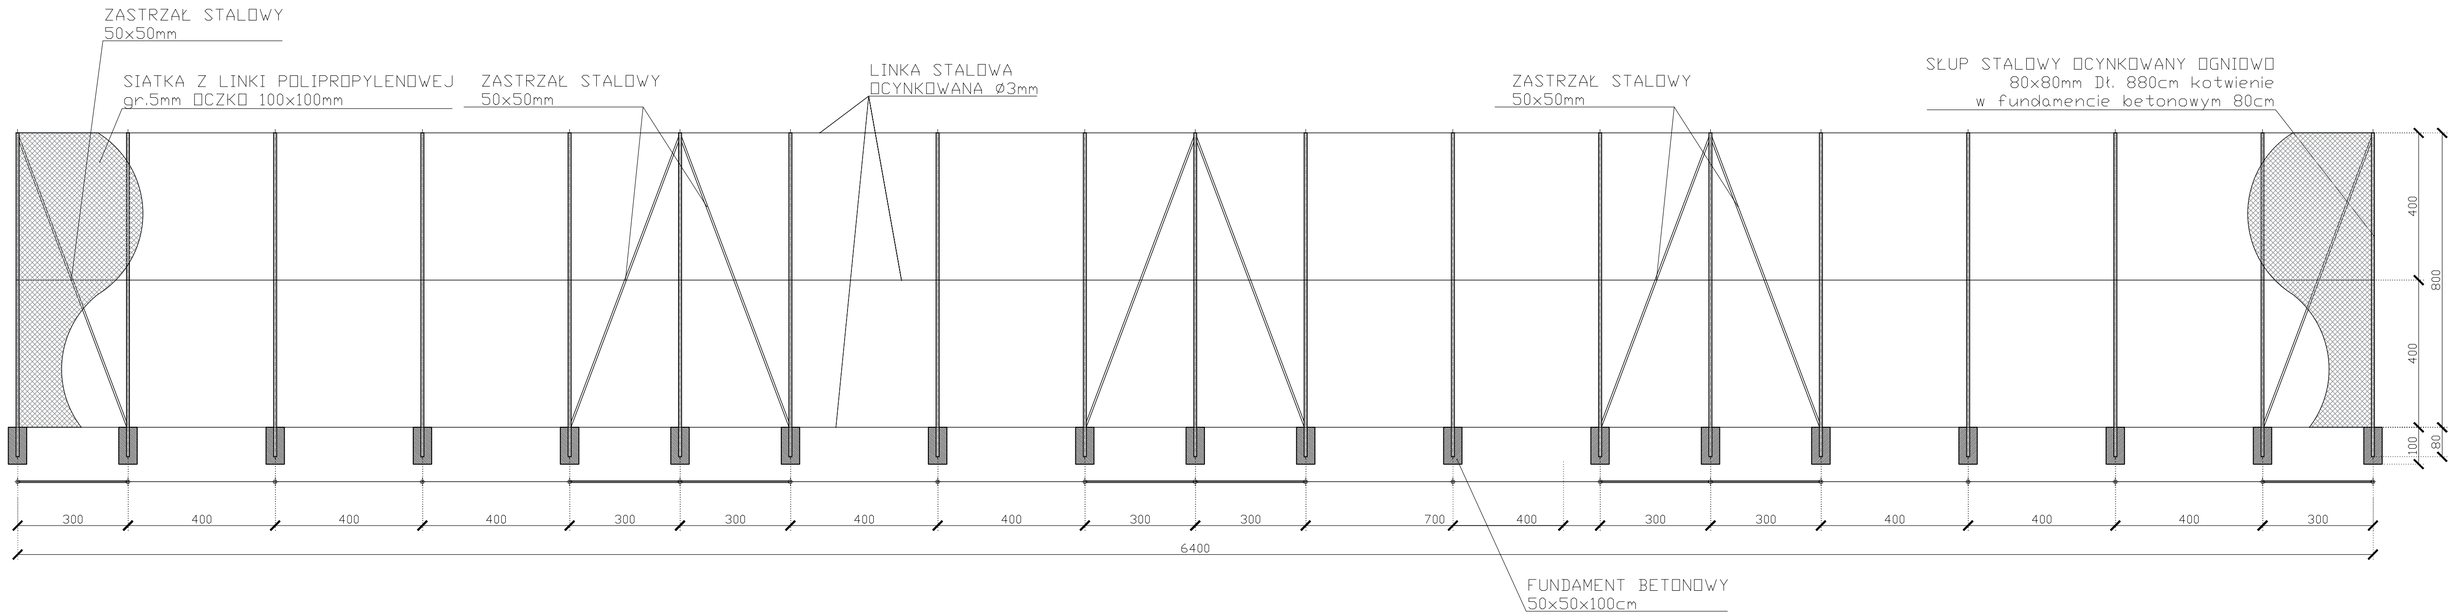


Funkcja	Imię i nazwisko	Nr uprawnień	Podpis
Projektował br.konstr	mgr inż. Szymon Kita	SKL/4918/PBKb/16	

Lokalizacja: 42–230 Koniecpol, ul. Chrząstowska działki nr 1801/1, 1801/2 i 1801/4

PRIMTECH Szymon Kita
tel: 506–340–000
www.primtech.pl

Nazwa projektu/Obiekt:
Rozbudowa i przebudowa wieloobiektowego kompleksu sportowego w Koniecpolu

Inwestor:
GMINA KONIECPOL
UL. CHRZĄSTOWSKA 6A
42–230 KONIECPOL

Nazwa rysunku:
PIŁKOCHWYTY BOISKA GŁÓWNEGO

Faza proj.: PROJEKT TECHNICZNO/WYKONAWCZY
Skala: 1:100
Nr rysunku: KZ–10
Nr egz.:

STYCZEŃ 2022 r.

Korzystanie z rozwiązań technicznych zawartych w niniejszym projekcie, w zakresie przekraczającym ustalenia umowy na opracowanie dokumentacji, wymaga pisemnego zezwolenia: PRIMTECH Szymon Kita