


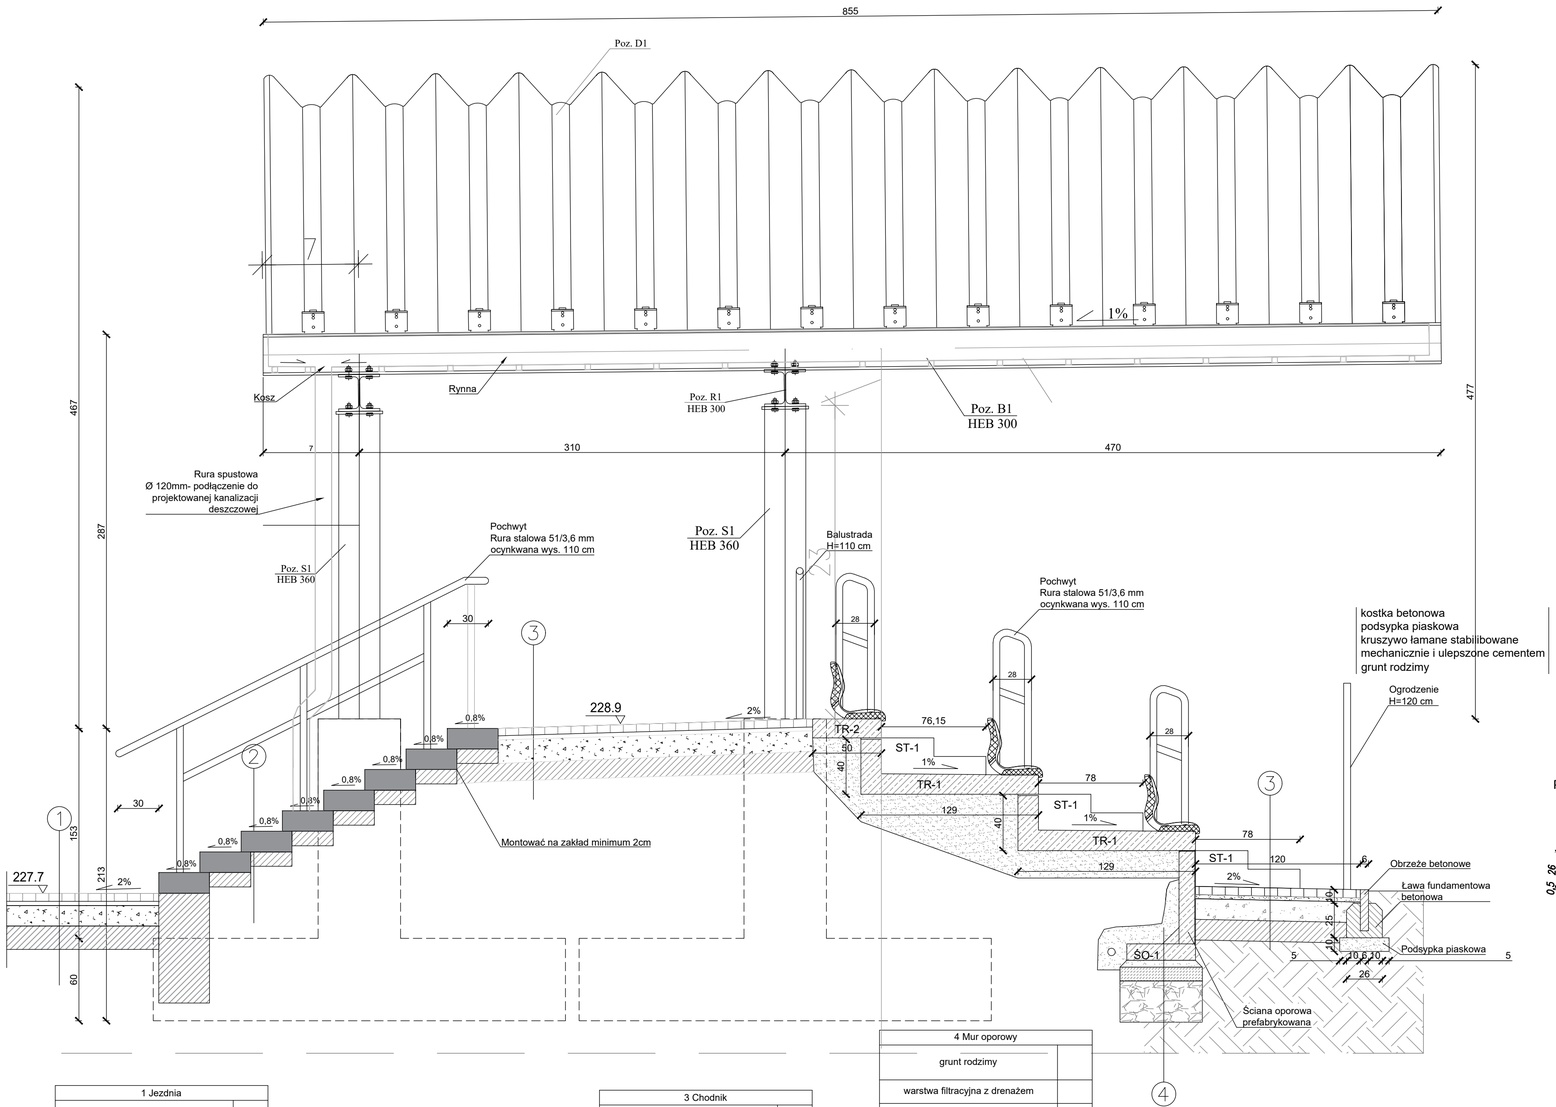


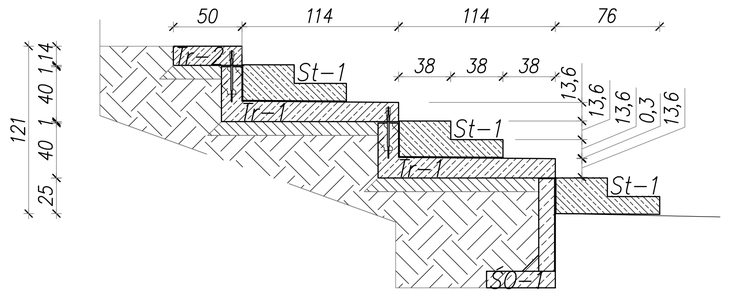


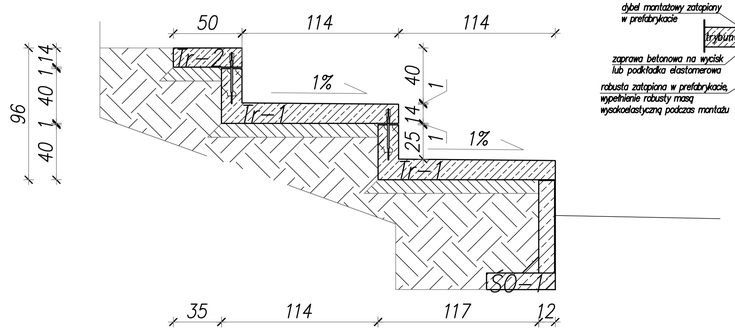


Detal "A"
połączenie prefabrykatów trybun pomiędzy sobą w miejscu występowania trzpienia

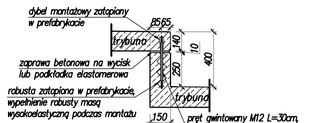


PRZEKRÓJ PRZEZ STOPNIE
St-1
SKALA 1:20

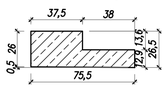


PRZEKRÓJ PRZEZ TRYBUNY
Tr-2, Tr-4
SKALA 1:20

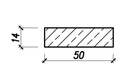

PRZEKRÓJ PRZEZ TRYBUNY
Tr-1, Tr-3
SKALA 1:20

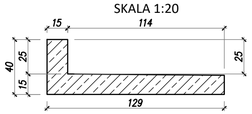

PRZEKRÓJ PRZEZ TRYBUNY
ŚO-1, ŚO-2
SKALA 1:20

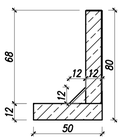

1 Jezdnia	
W-wa ścieralna - kostka betonowa -	8cm
Podsypka cementowo - piaskowa 1:4 -	3 cm
Podbudowa z kruszywa łamanego 0/31,5 stabilizowanego mechanicznie -	20 cm
Grunt stabilizowany cementem, klasa C1,5/2; (ułożyć w 2 warstwach po 15cm) -	30 cm
suma	61cm


2 - Schody terenowe	
Bloki prefabrykowane betonowe	15cm
poduszka z betonu B10	10 cm
Warstwa nośna: kruszywo łamane ze skał magmowych frakcji 4-31,5 mm, stabilizowane mechanicznie	40cm
suma	65cm

3 Chodnik	
W-wa ścieralna - kostka betonowa -	6cm
Podsypka cementowo - piaskowa 1:4 -	3 cm
Podbudowa z kruszywa łamanego 0/31,5 stabilizowanego mechanicznie -	15 cm
Grunt stabilizowany cementem, klasa C1,5/2; (ułożyć w 2 warstwach po 15cm) -	15 cm
suma	39cm

4 Mur oporowy	
grunt rodzimy	
warstwa filtracyjna z drenażem	
prafabrykowana ściana oporowa typu L	15 cm
podsypka wyrównująca (mieszanka piasku i cementu 4:1)	5cm
chudy beton	10 cm
warstwa mrozoodporna (kruszywo)	30 cm
suma	40cm

UWAGA:
- Zadaszenie D1 i D2 wykonać jako systemowe prefabrykowane np. Peneder lub równoważne
- Nie dopuszcza się wykonania zadaszenia w systemach wykonywanych na budowie typu ABM
- Zadaszenia należy wykonać jako jednopowłokowe
- Minimalna wysokość konstrukcyjna zadaszenia wynosi 100mm
- Dopuszcza się zastosowanie, do wykonania konstrukcji wsporczej, innch profili stalowych pod warunkiem wykonania obliczeń sprawdzających oraz uzyskania akceptacji Nadzoru Autorskiego

PODSTAWA POCHWYTU

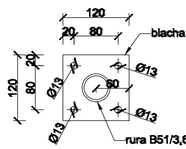

MOCOWANIE:
4x M12 kl. 5.6 + nakrętki ślepe - ocynk.

	Funkcja	Imię i nazwisko	Nr uprawnień	Podpis
PRIMTECH Szymon Kita tel: 506-340-000 www.primtech.pl	Projektował br.arch.	mgr inż. arch. Magdalena Domik-Morawiec	4/SLOKK/2019	
	Sprawdził br. arch.	mgr inż. arch. Leszek Horzela	15/98	
	Projektował br.konstr.	mgr inż. Szymon Kita	SKL/4918/POKb/16	
	Lokalizacja:	42-230 Koniecpol, ul. Chrzęstowska działki nr 1801/1, 1801/2 i 1801/4		
Inwestor: GMINA KONIECPOL UL. CHRZĄSTOWSKA 6A 42-230 KONIECPOL	Nazwa projektu/Obiekt:	Rozbudowa i przebudowa wielobiektowego kompleksu sportowego w Koniecpolu		
	Nazwa rysunku:	TRYBUNY		
	Faza proj: PROJEKT TECH./WYKONAWCZY	Nr rysunku: T 02	Nr egz.:	
STYCZEŃ 2022 r.	Skala: 1:25			

Korzystanie z rozwiązań technicznych zawartych w niniejszym projekcie, w zakresie przekraczającym ustalenia umowy na opracowanie dokumentacji, wymaga pisemnego zezwolenia PRIMTECH Szymon Kita