
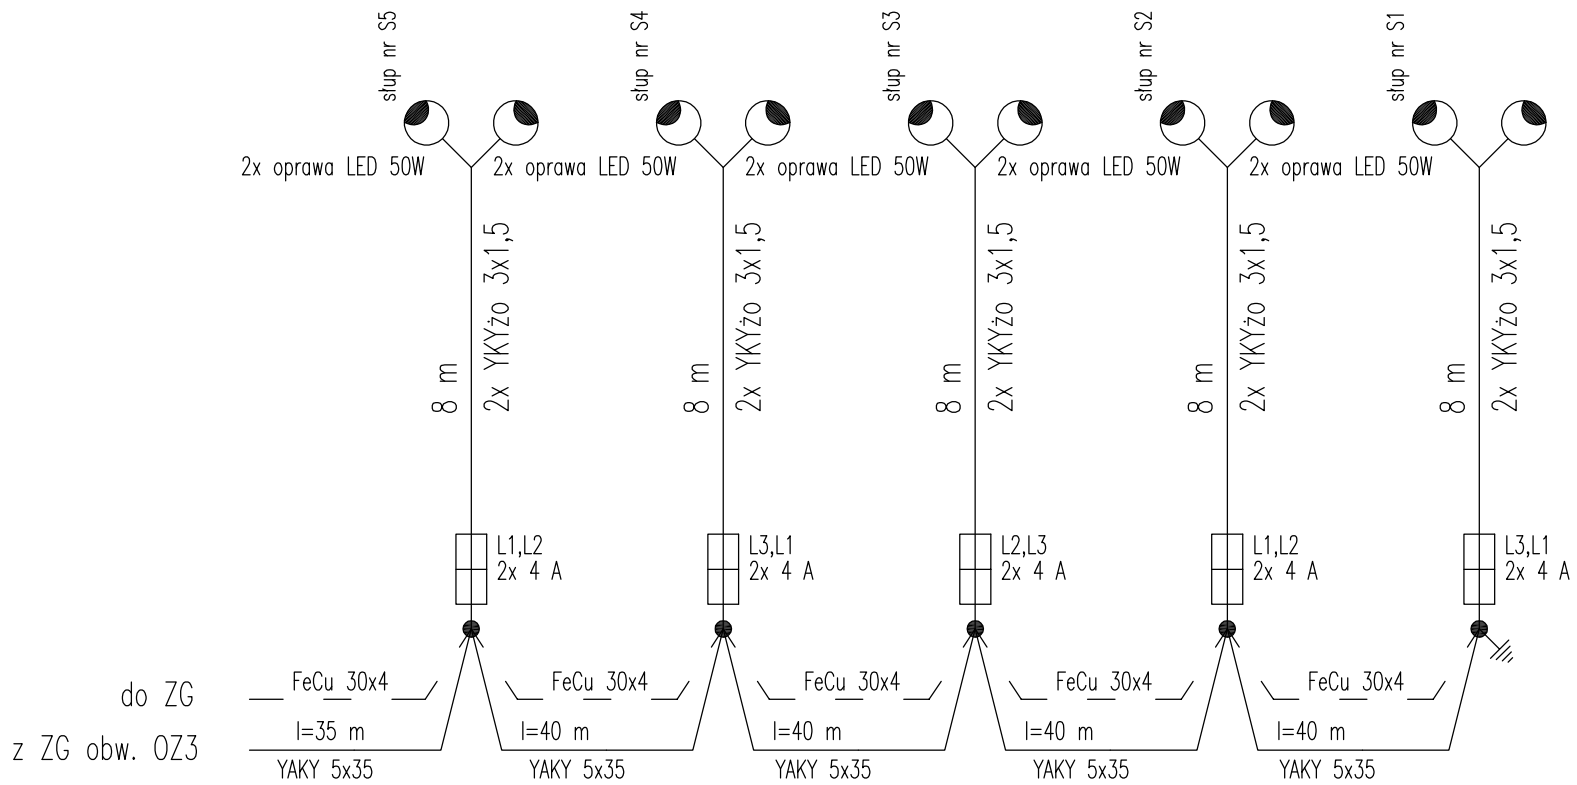


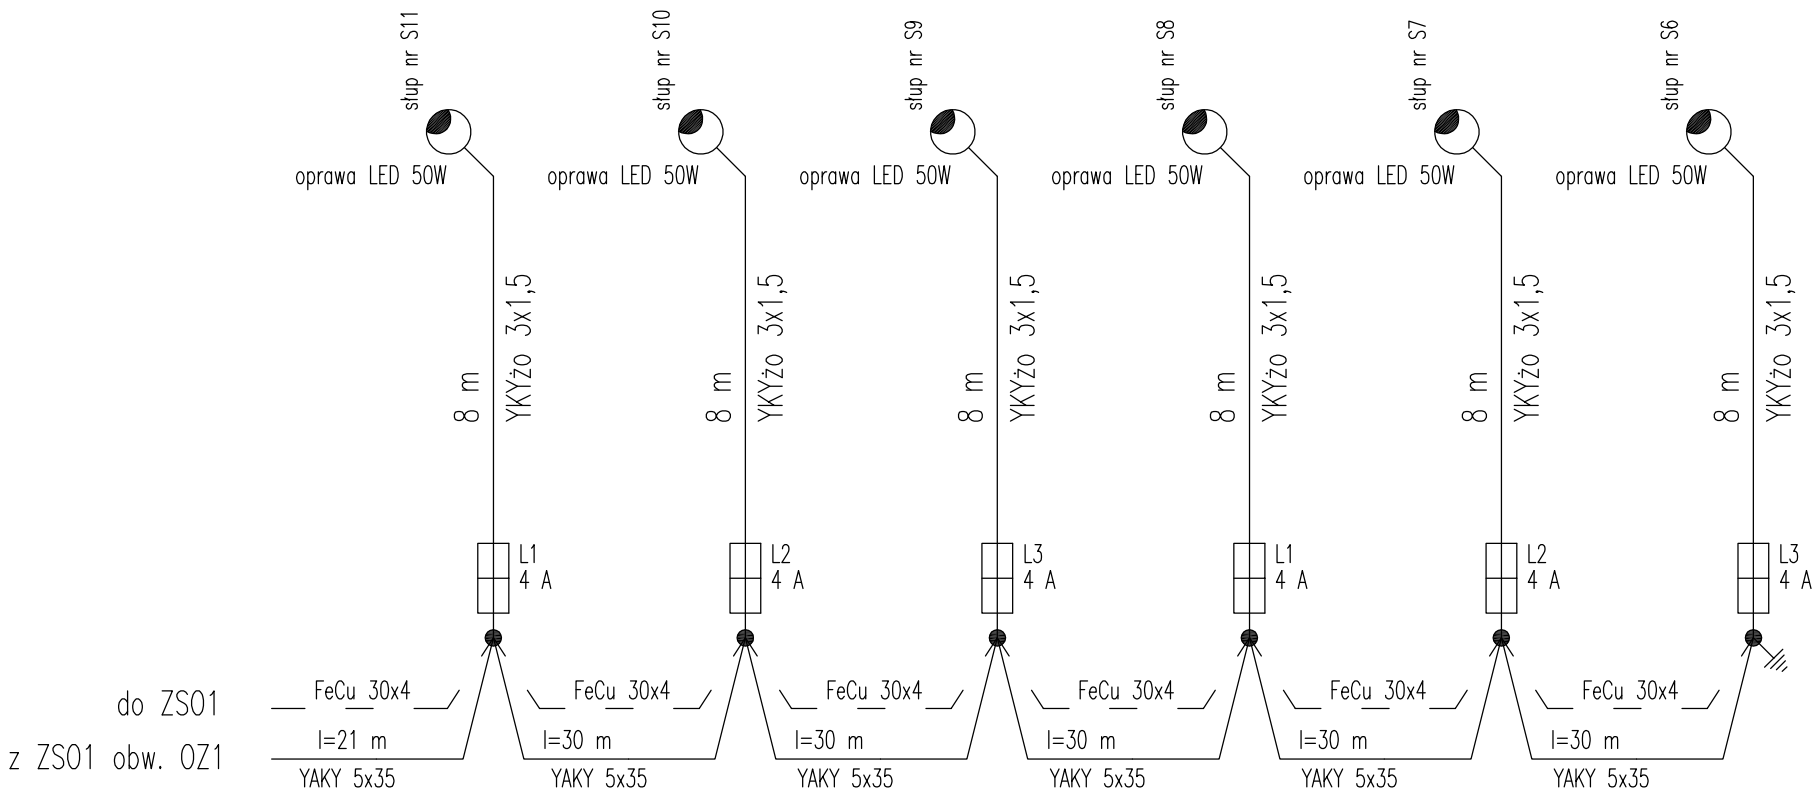

LEGENDA:

złącze słupowe

połączenie skręcane

FeCu 30x4 — wszystkie słupy oświetleniowe połączyć bednarką FeCu 30x4 rezystancja mniejsza niż 10 Ohm

Funkcja	Imię i nazwisko	Nr uprawnień	Podpis
Projektował:	mgr inż. Michał Kretek	SLK/4506/PWOE/12	
Sprawdzał:	mgr inż. Mariusz Szlenk	SLK/4438/PWOE/13	
Lokalizacja:	42–230 Koniecpol, ul. Chrząstowska działki nr 1801/1, 1801/2, 1801/3, 1801/4		

PRIMTECH Szymon Kita
tel: 506-340-000
www.primtech.pl

Nazwa projektu/Obiekt:
Rozbudowa i przebudowa wieloobiektowego kompleksu sportowego w Koniecpolu

Inwestor:
Gmina Koniecpol
Chrząstowska 6A
42-230 Koniecpol

Nazwa rysunku:
SCHEMAT IDEOWY OŚWIETLENIA TERENU

Faza projektu: Projekt wykonawczy/techniczny
Nr rysunku: ZT-IE03
Nr egz.:

Data: LUTY 2022 r.
Skala: –

Korzystanie z rozwiązań technicznych zawartych w niniejszym projekcie, w zakresie przekraczającym ustalenia umowy na opracowanie dokumentacji, wymaga pisemnego zezwolenia: PRIMTECH Szymon Kita