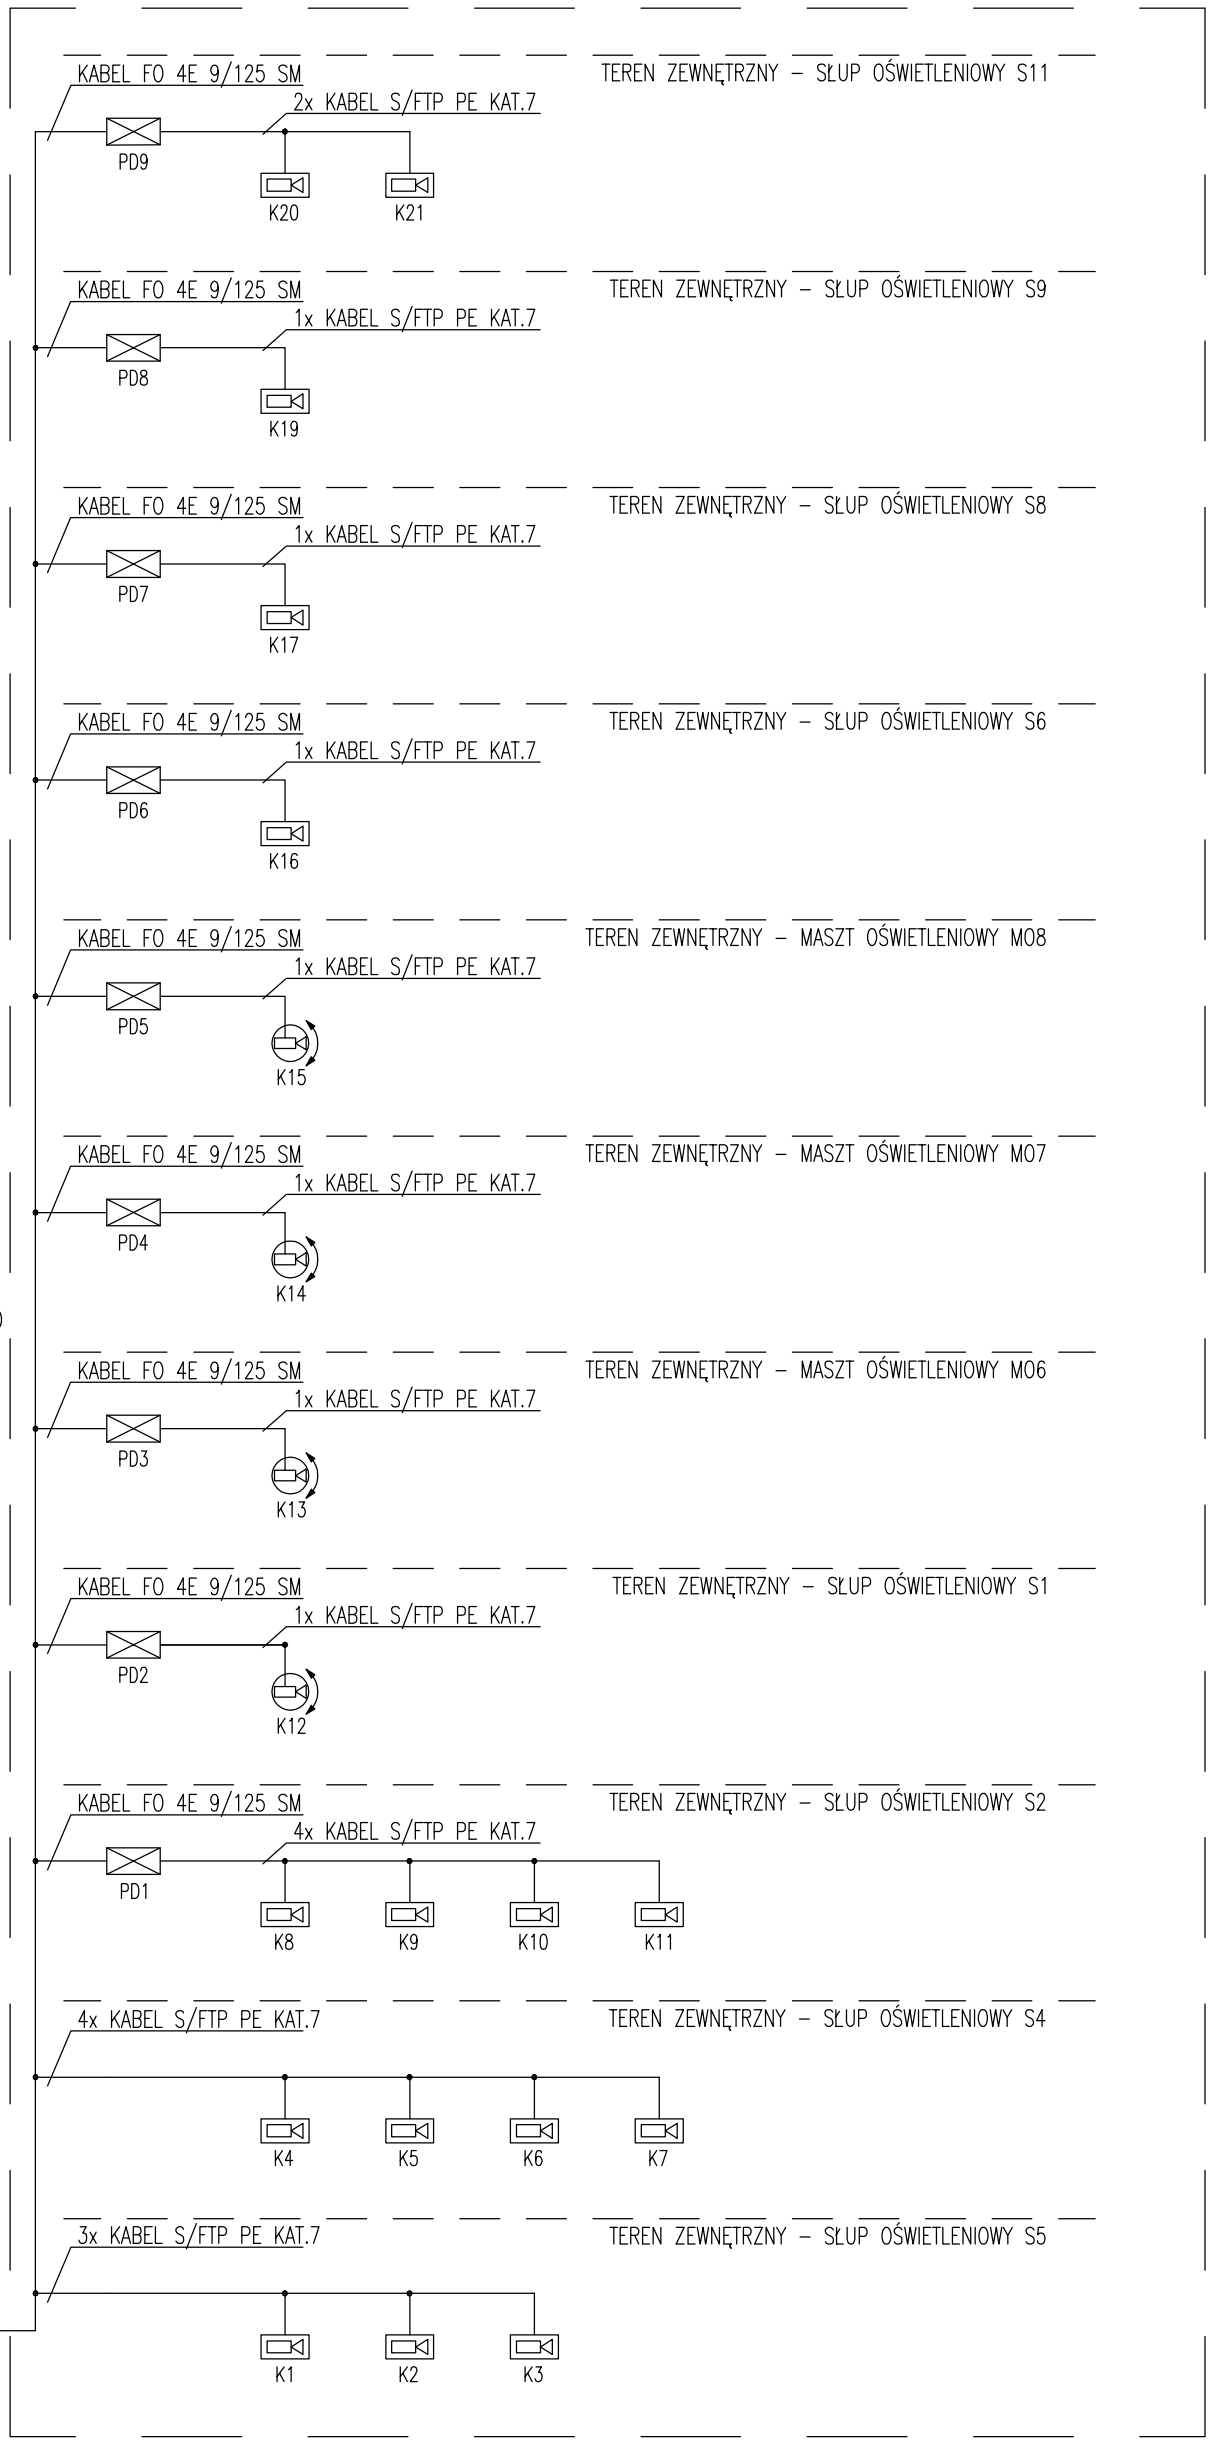


OZNACZENIA:


INSTALACJA SYSTEMU OKABLOWANIA STRUKTURALNEGO

- szafa typu RACK 19"
- Punkt dystrybucyjny kamer

INSTALACJA SYSTEMU TELEWIZJI DOZOROWEJ

- DVR – Rejestrator
- Kamera zewnętrzna obrotowa
- Kamera zewnętrzna stała

PD1 – PD9

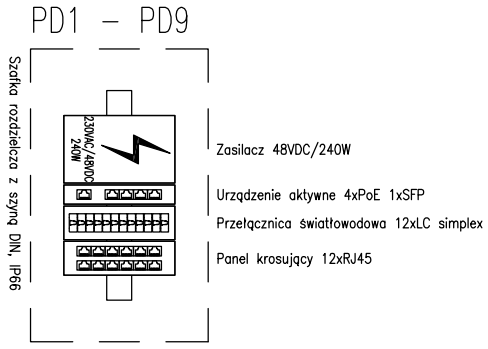

	Funkcja	Imię i nazwisko	Nr uprawnień	Podpis
PRIMTECH Szymon Kita tel: 506-340-000 www.primtech.pl	Projektował:	mgr inż. Michał Kretek	SLK/4506/PWOE/12	
	Sprawdzał:	mgr inż. Mariusz Szlenk	SLK/4438/PWOE/13	
	Lokalizacja:	42-230 Koniecpol, ul. Chrząstowska działki nr 1801/1, 1801/2, 1801/3, 1801/4		
	Nazwa projektu/Obiekt:	Rozbudowa i przebudowa wieloobiektowego kompleksu sportowego w Koniecpolu		
Inwestor: Gmina Koniecpol Chrząstowska 6A 42-230 Koniecpol	Nazwa rysunku:	SCHEMAT IDEOWY CCTV		
	Faza projektu: Projekt wykonawczy/techniczny		Nr rysunku: IE-08	Nr egz.:
Data: LUTY 2022 r.	Skala: –			

Korzystanie z rozwiązań technicznych zawartych w niniejszym projekcie, w zakresie przekraczającym ustalenia umowy na opracowanie dokumentacji, wymaga pisemnego zezwolenia: PRIMTECH Szymon Kita