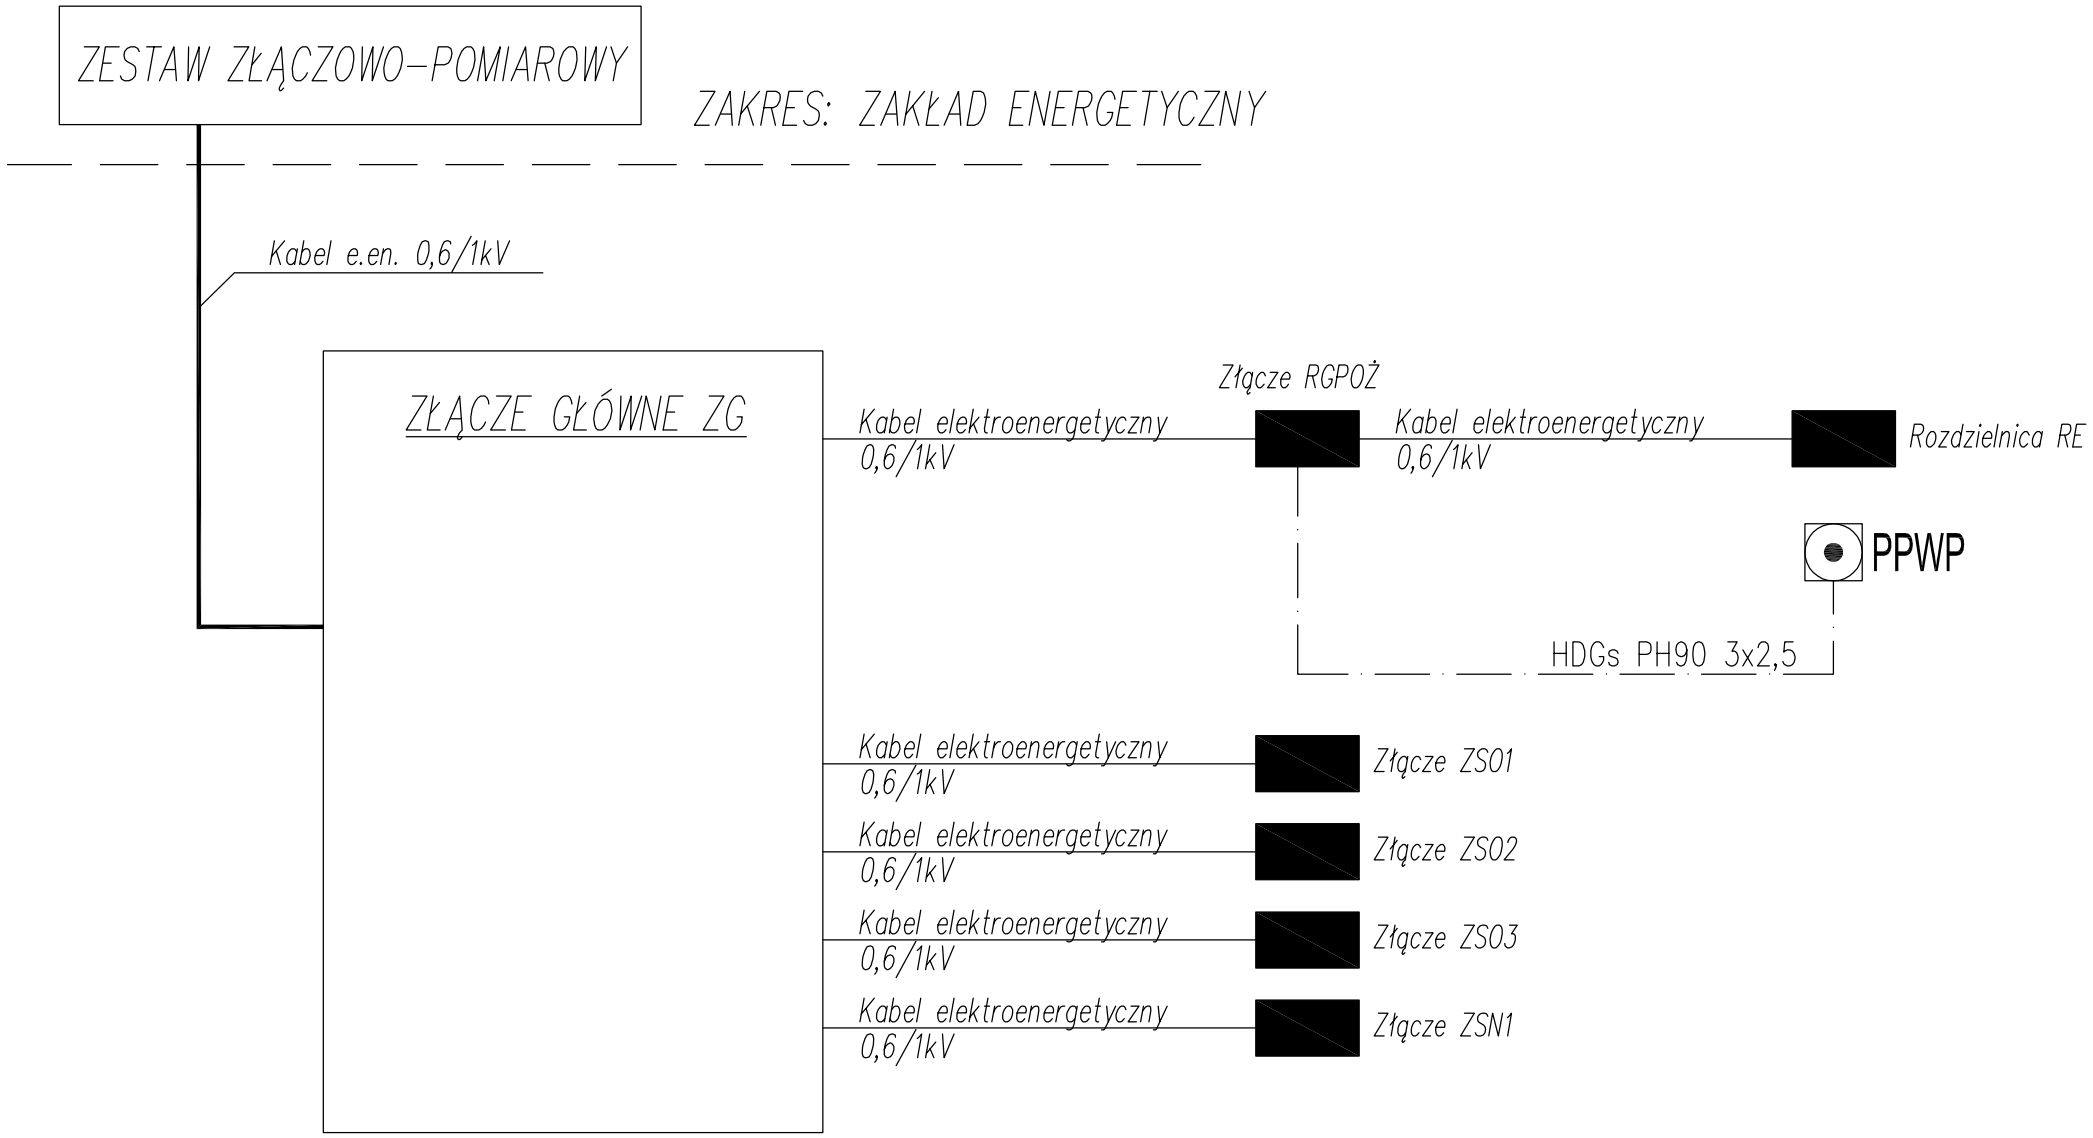


UWAGI:

1. Rysunki należy rozpatrywać łącznie z innymi dokumentami m. in. rysunkami, opisami technicznymi.

PRIMTECH Szymon Kita
tel: 506-340-000
www.primtech.pl

Funkcja	Imię i nazwisko	Nr uprawnień	Podpis
Projektował:	mgr inż. Michał Kretek	SLK/4506/PWOE/12	
Sprawdzał:	mgr inż. Mariusz Szlenk	SLK/4438/PWOE/13	

Lokalizacja: 42-230 Koniecpol, ul. Chrzęstowska
działki nr 1801/1, 1801/2, 1801/3, 1801/4

Nazwa projektu/Obiekt:
Rozbudowa i przebudowa wieloobiektowego kompleksu sportowego w Koniecpolu

Inwestor:
Gmina Koniecpol
Chrzęstowska 6A
42-230 Koniecpol

Nazwa rysunku:
SCHEMAT IDEOWY ZASILANIA

Faza projektu: Projekt wykonawczy/techniczny

Nr rysunku: E-01

Nr egz.:

Data: LUTY 2022 r.

Skala: -

Korzystanie z rozwiązań technicznych zawartych w niniejszym projekcie, w zakresie przekraczającym ustalenia umowy na opracowanie dokumentacji, wymaga pisemnego zezwolenia: PRIMTECH Szymon Kita