
SCHEMAT INSTALACJI KANALIZACJI SANITARNEJ

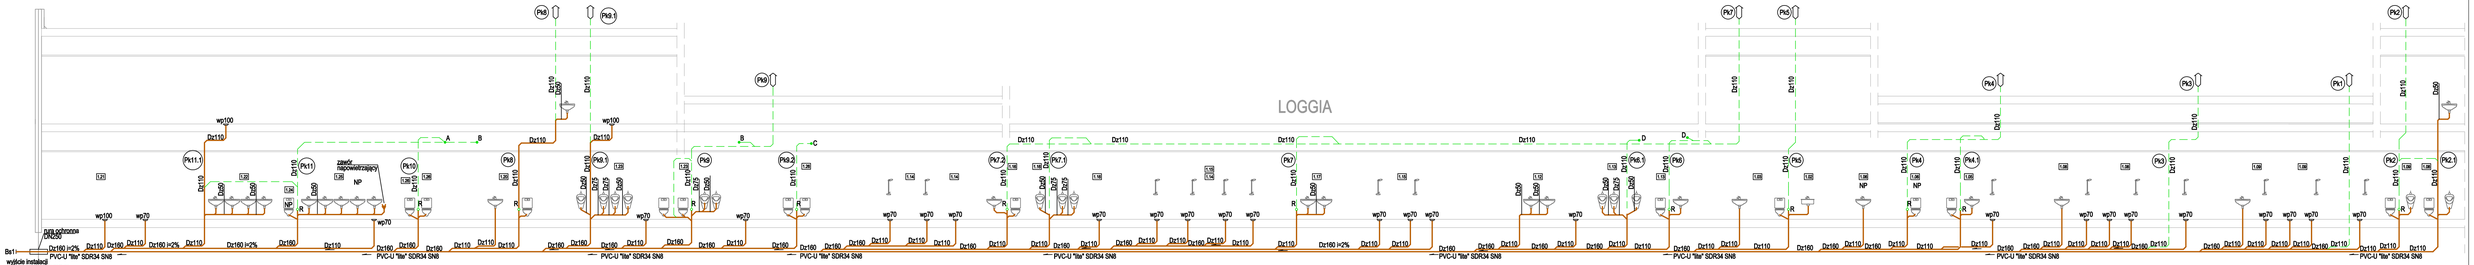

LEGENDA:

- Proj. kanalizacja sanitarna
- Proj. kanalizacja sanitarna odpowietrzenie
- Pk1 — Proj.pion kanalizacji sanitarnej
- wp50/ wp100 — wpust DN50/DN100 z syfonem

UWAGI:

1. Dokładną lokalizację włączenia ustalić na montażu
2. Dokładna lokalizacja przyborów i urządzeń wg. proj. architektonicznego
3. Wszystkie zainstalowane urządzenia i materiały muszą posiadać odpowiednie atesty i dopuszczenia
4. Rozpatrywać łącznie z projektami innych branż
5. Rozpatrywać łącznie z rzutem
6. Wszelkie niezgodności i nieścisłości pisemnie wyjaśnić z projektantem

	Funkcja	Imię i nazwisko	Nr uprawnień	Podpis
PRIMTECH Szymon Kita tel: 506-340-000 www.primtech.pl	Projektował inst. sanit.	mgr inż. Łukasz Stachoń upr. bud. w spec. inst. sanit.	SLK/4318/PWOS/12	
	Sprawdził inst. sanit.	mgr inż. Dawid Wybult upr. bud. w spec. inst. sanit.	SLK/8310/PWOS/16	
	Lokalizacja:	42-230 Koniecpol, ul. Chrzgstowska działki nr 1807/1, 1807/2, 1807/3, 1801/4		
	Nazwa projektu/Obiekt:	Rozbudowa i przebudowa wielobiektowego kompleksu sportowego w Koniecpolu		
Inwestor: Gmina Koniecpol Chrzgstowska 6A 42-230 Koniecpol	Nazwa rysunku:	SCHEMAT KANALIZACJI SANITARNEJ		
	Faza proj.: PROJEKT WYKONAWCZY	Nr rysunku: IS-08	Nr egz.	
Data: LUTY 2022 r.	Skala: ---			

Kserowanie z rozkazjoi technicznych zawartych w niniejszym projekcie, a zdanie projektowanym zabiera umowy na sporządzenie dokumentacji, wymaga pisemnego zezwolenia PRIMTECH Szymon Kita.

A3+3