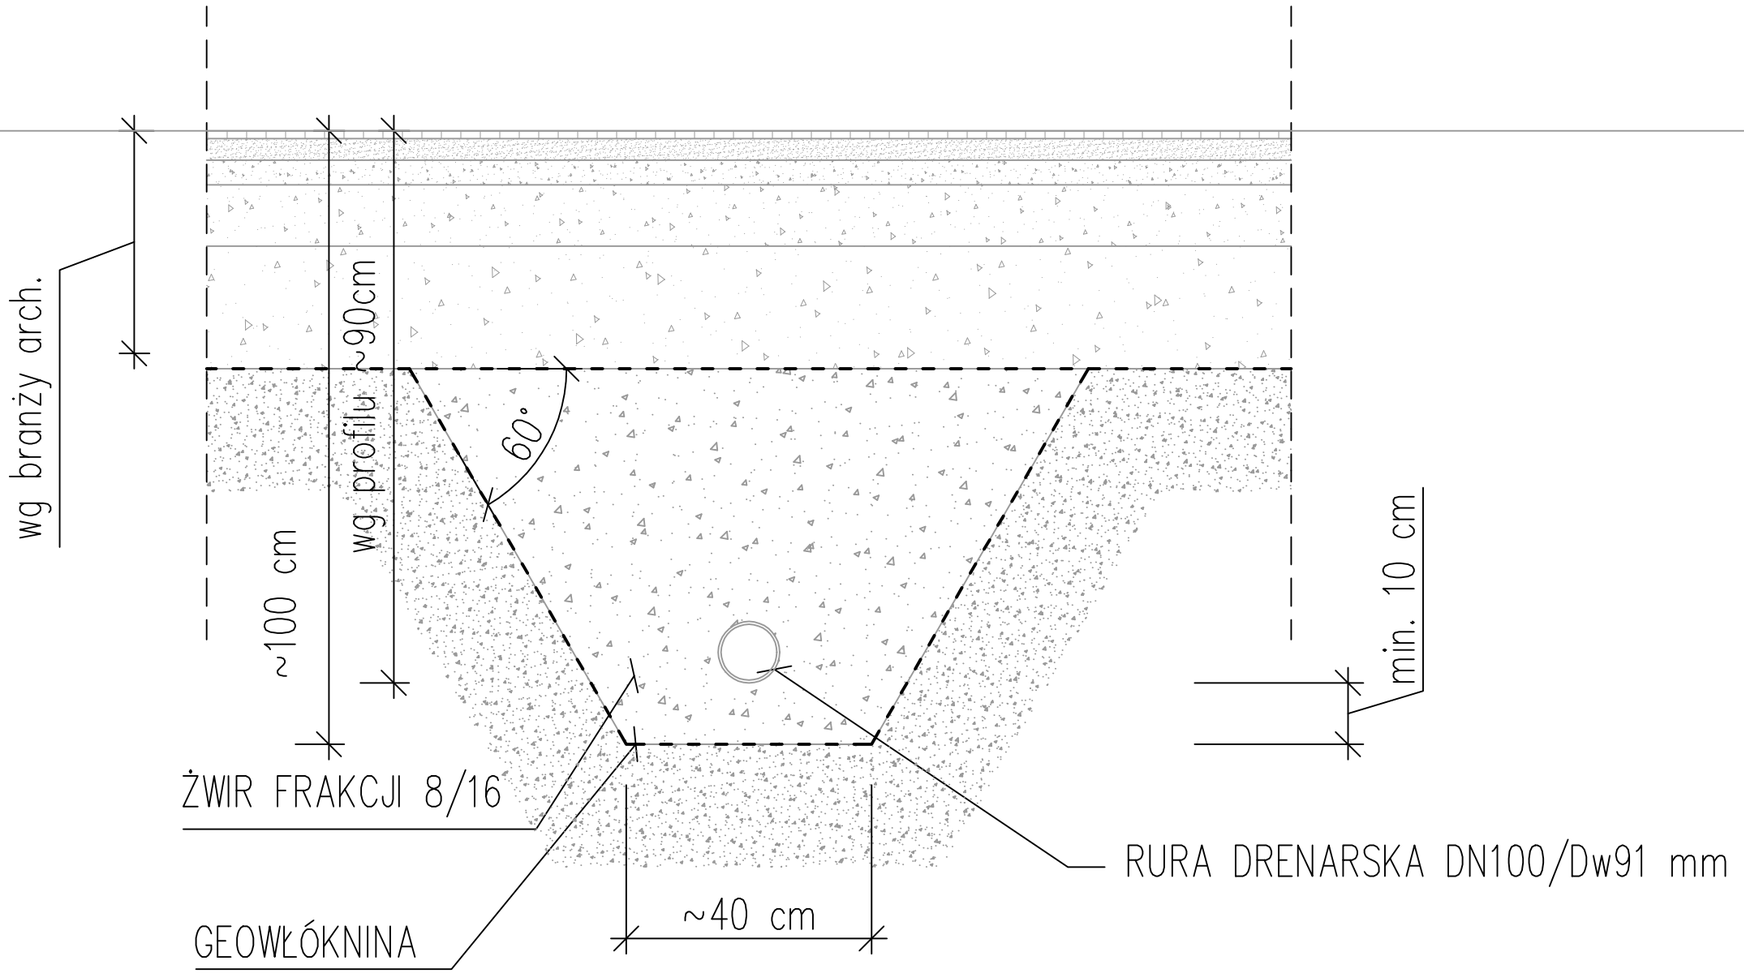


PRIMTECH
Szymon Kita
tel: 506-340-000
www.primtech.pl

Funkcja	Imię i nazwisko	Nr uprawnień	Podpis
Projektował	mgr inż. Łukasz Stachoń	SLK/4318/PWOS/12	
Sprawdził	mgr inż. Dawid Krybus	SLK/6310/PWBS/16	

Lokalizacja: 42-230 Koniecpol, ul. Chrząstowska
działki nr 1801/1, 1801/2, 1801/3, 1801/4

Nazwa projektu/Obiekt:
Rozbudowa i przebudowa wieloobiektowego kompleksu sportowego w Koniecpolu

Inwestor:
Gmina Koniecpol
Chrząstowska 6A
42-230 Koniecpol

Nazwa rysunku:
SCHEMAT MONTAŻOWY
– DRENAŻ BOISKA

Faza projektu: PROJEKT WYKONAWCZY

Nr rysunku: SW-09

Nr egz.:

Data: LUTY 2022r.

Skala: 1:10

Korzystanie z rozwiązań technicznych zawartych w niniejszym projekcie, w zakresie przekraczającym ustalenia umowy na opracowanie dokumentacji, wymaga pisemnego zezwolenia: PRIMTECH Szymon Kita